




PLAN DU RDC_1/100

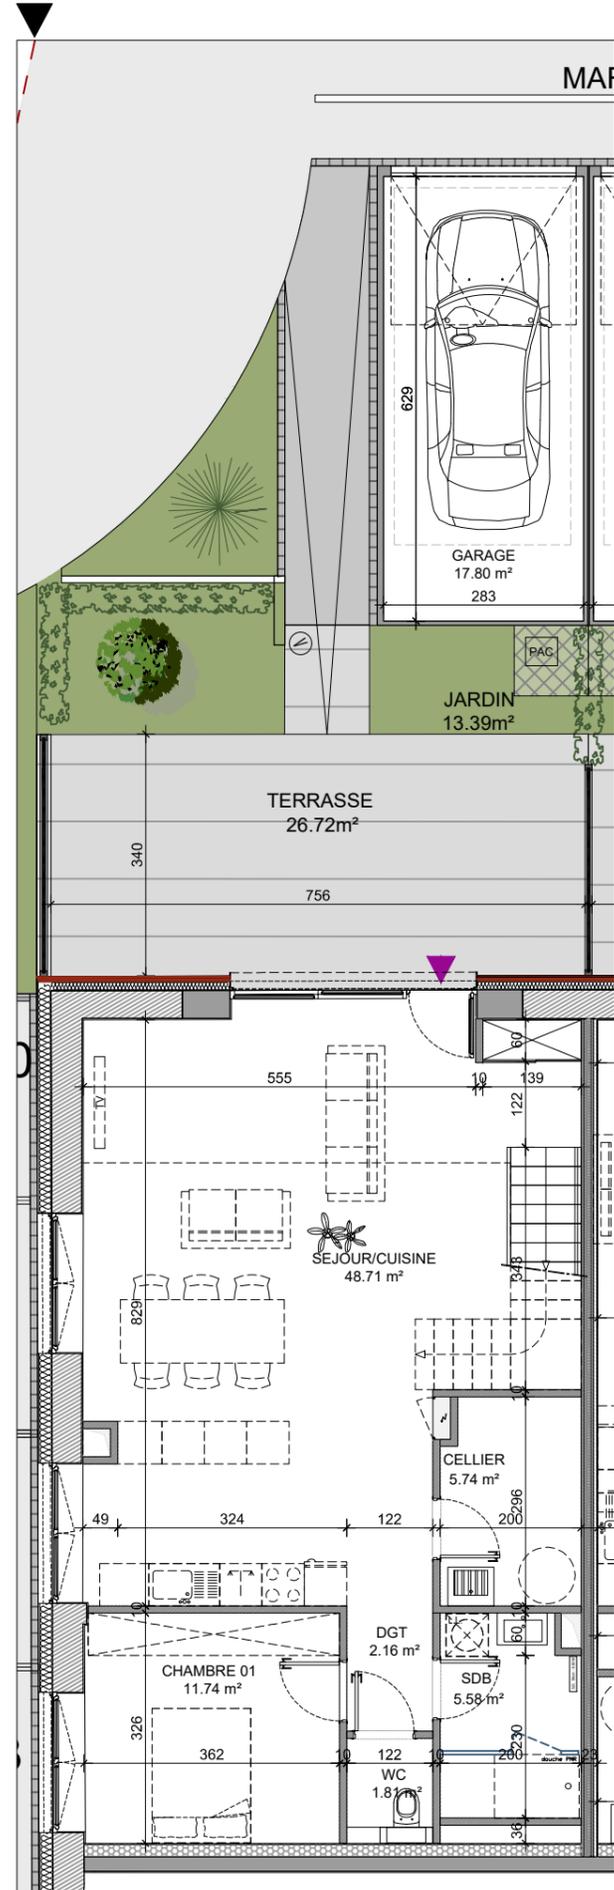

PLAN DU RDC_1/75

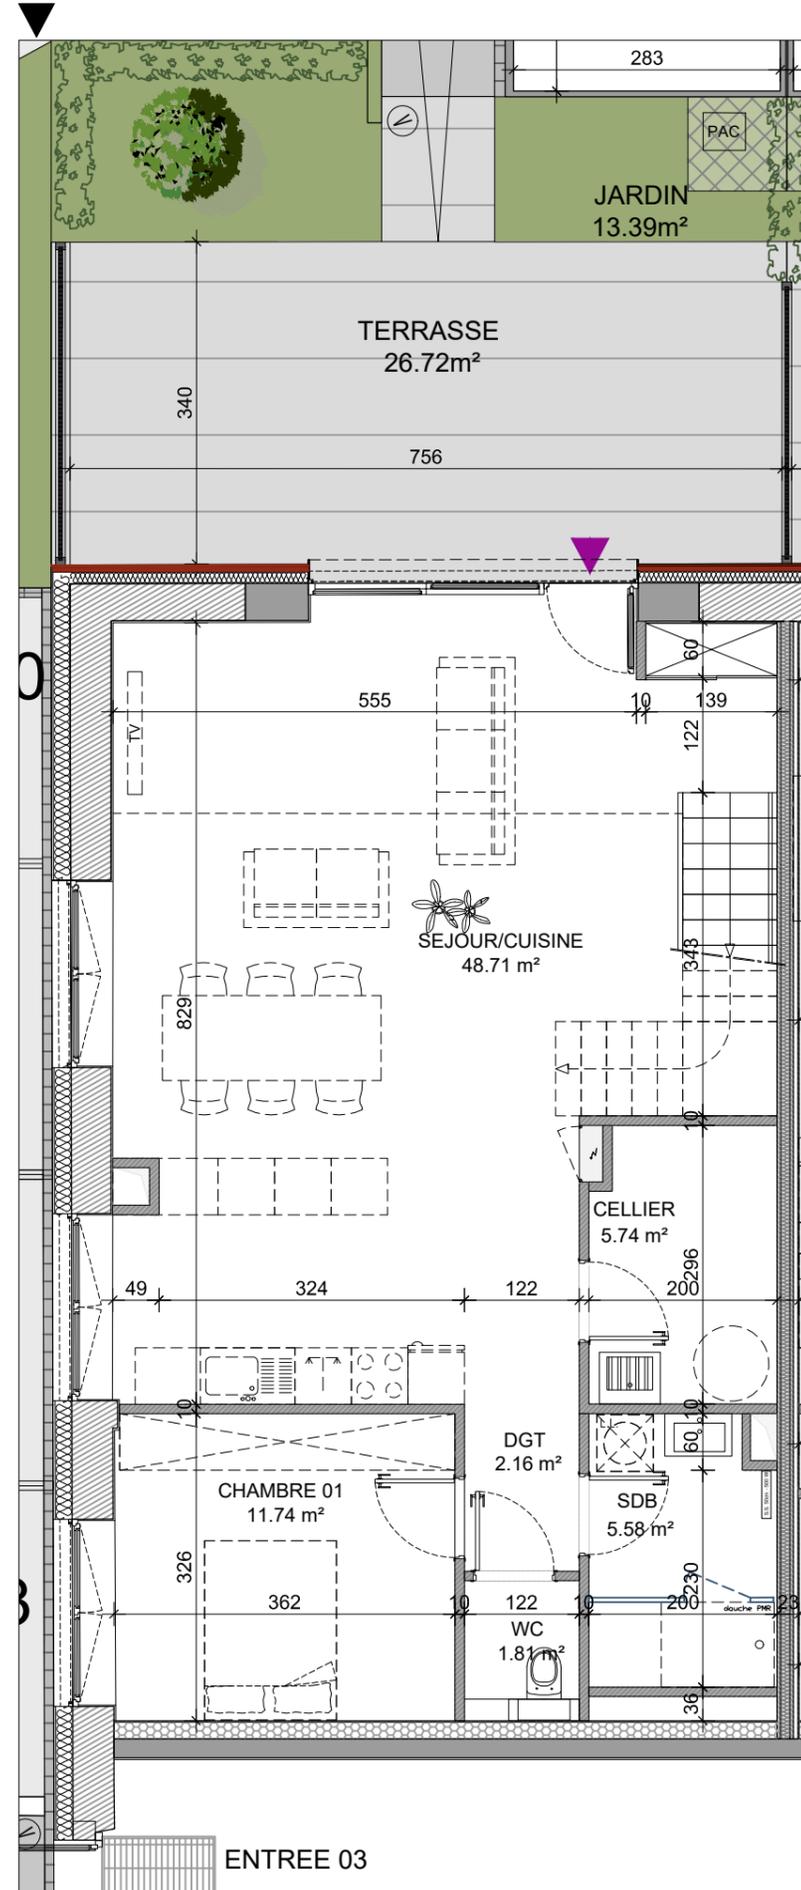

PLAN DU R+1_1/75

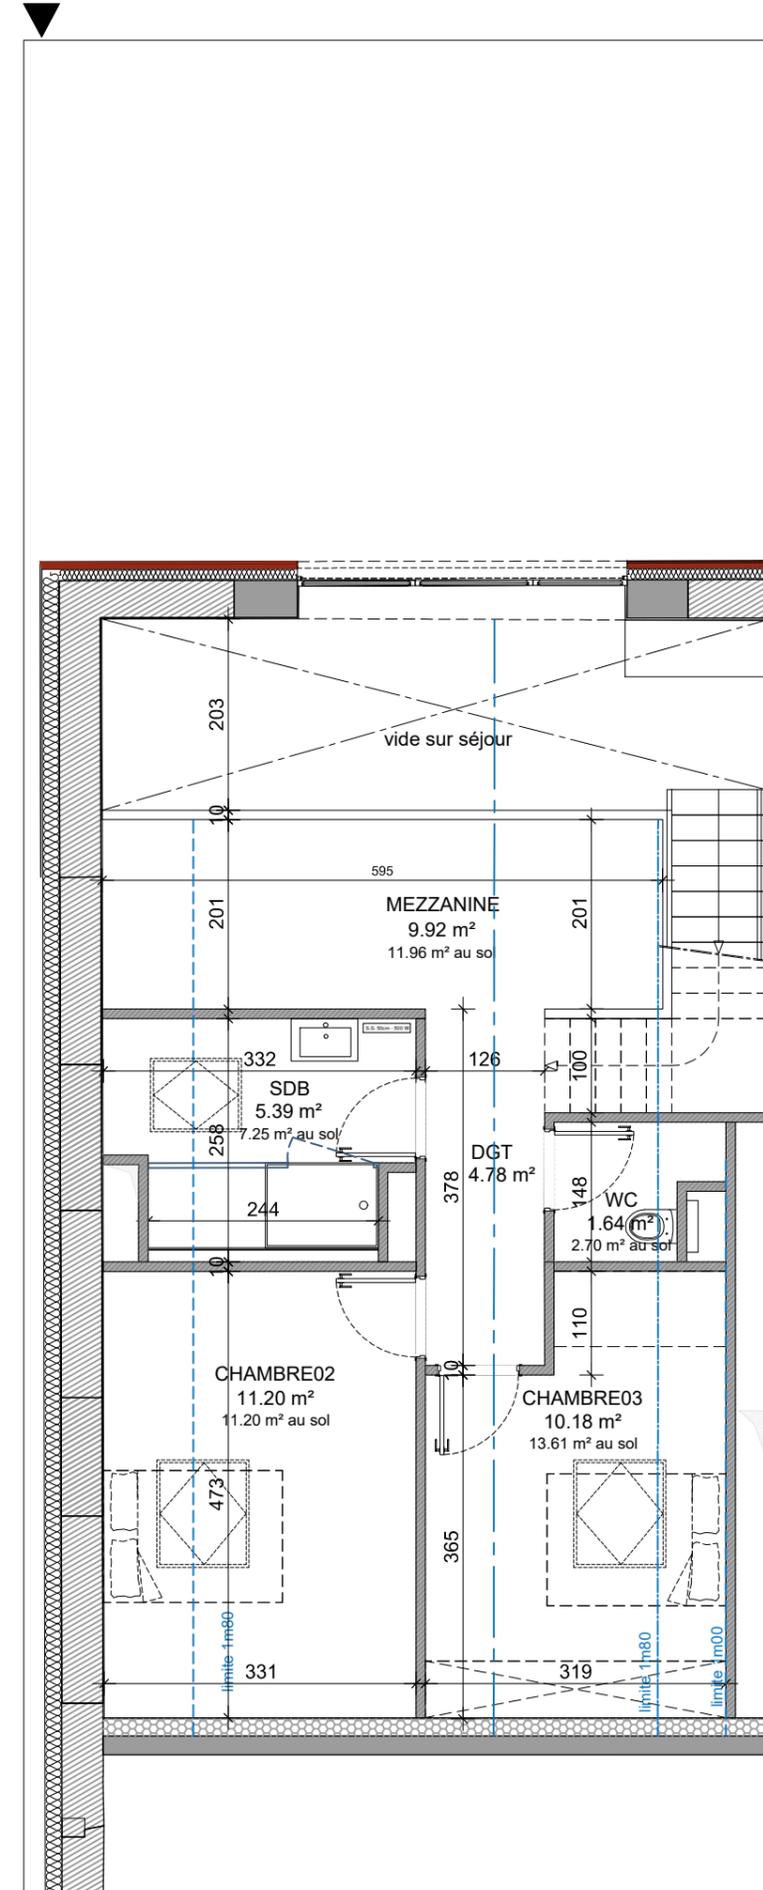

LOGEMENT 001

Niveau RDC
Type T4

04/09/2023 Indice G



Surfaces habitables en m²


T4 Apt. 001	
Séjour/Cuisine	48.71
Cellier	5.74
Sdb	5.58
Dgt	2.16
Wc	1.81
Chambre 01	11.74
Dgt étage	4.78
Wc étage	1.64
Chambre 02	11.20
Chambre 03	10.18
Mezzanine	9.92
Sdb étage	5.39
TOTAL (m²)	118.85
CAVE 01	4.55
JARDIN	13.39
TERRASSE	26.72

Nota :
La surface habitable des placards est incluse dans celle des pièces attenantes
Des modifications sont susceptibles d'être apportées en fonction des nécessités techniques et administratives de la réalisation, tant en ce qui concerne les dimensions libres que les équipements.
Les surfaces sont approximatives. Les retombées de soffites, faux plafonds, canalisations, BECS, sont mentionnées à titre indicatif.
Le mobilier (notamment les équipements sanitaires), les arbustes et les arbres à hautes tiges sont mentionnés à titre indicatif et ne sont pas dus.




NEXT ID
Studio d'architecture
13, rue Bruat
68000 COLMAR
TEL: 03 68 34 77 29


PLAN DU RDC_1/100

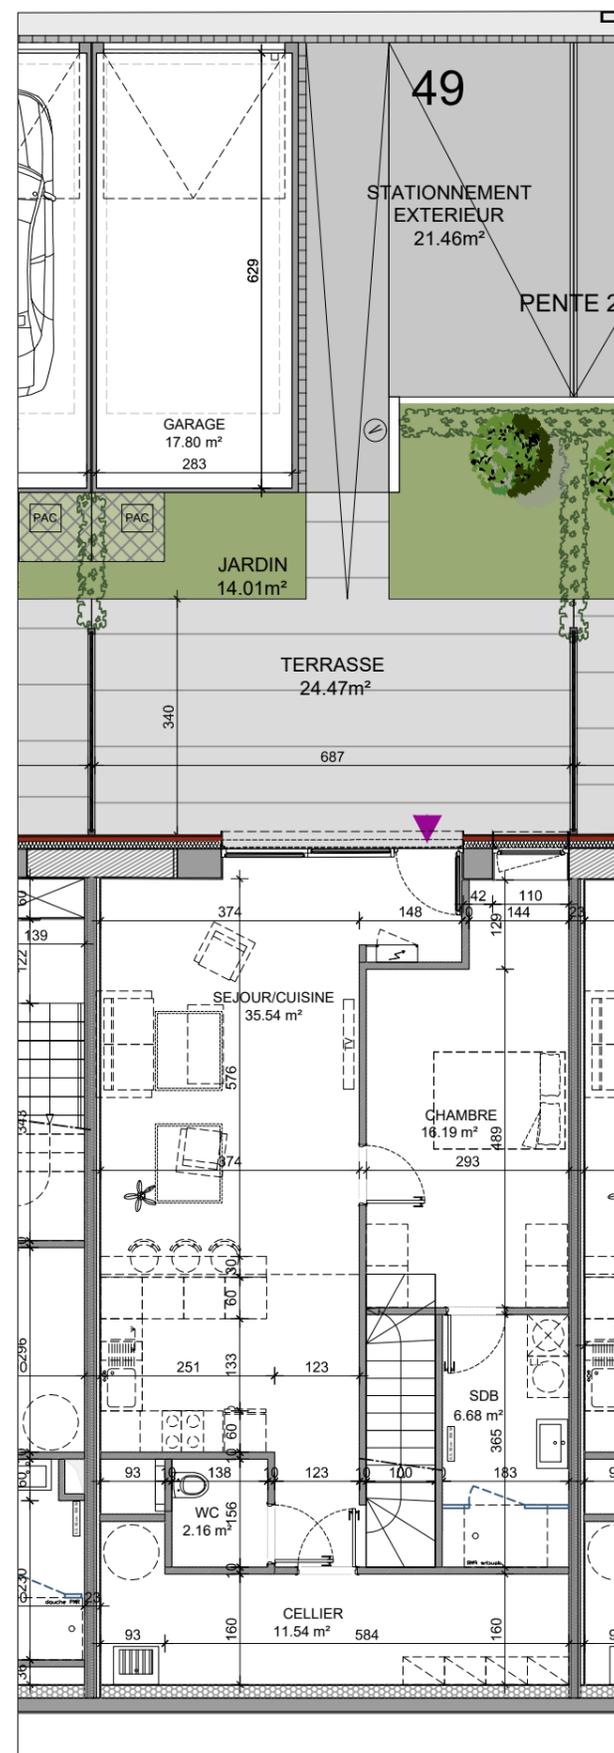

PLAN DU RDC_1/75

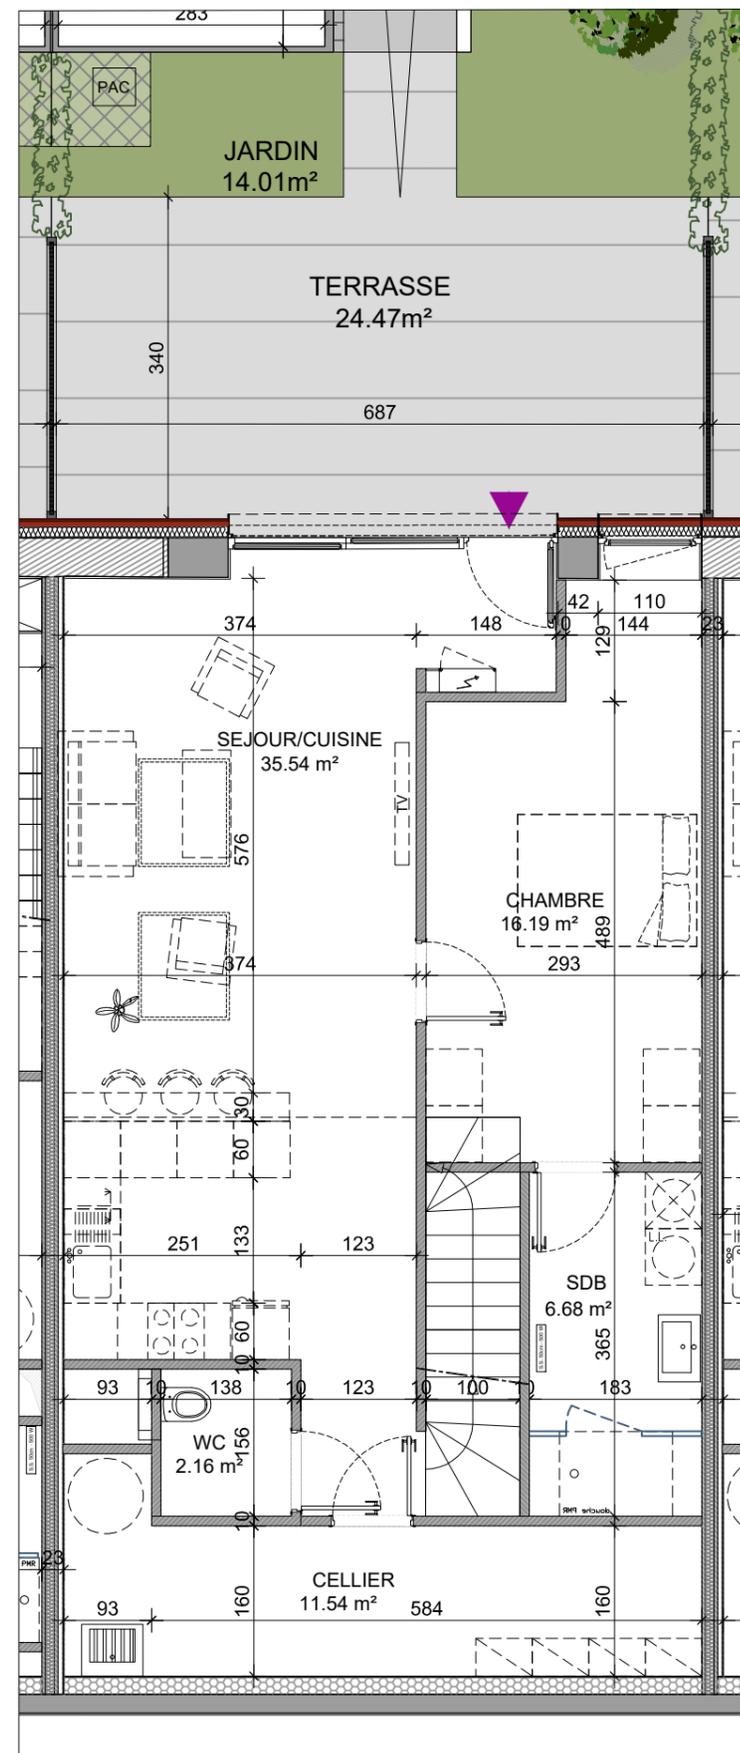

PLAN DU R+1_1/75

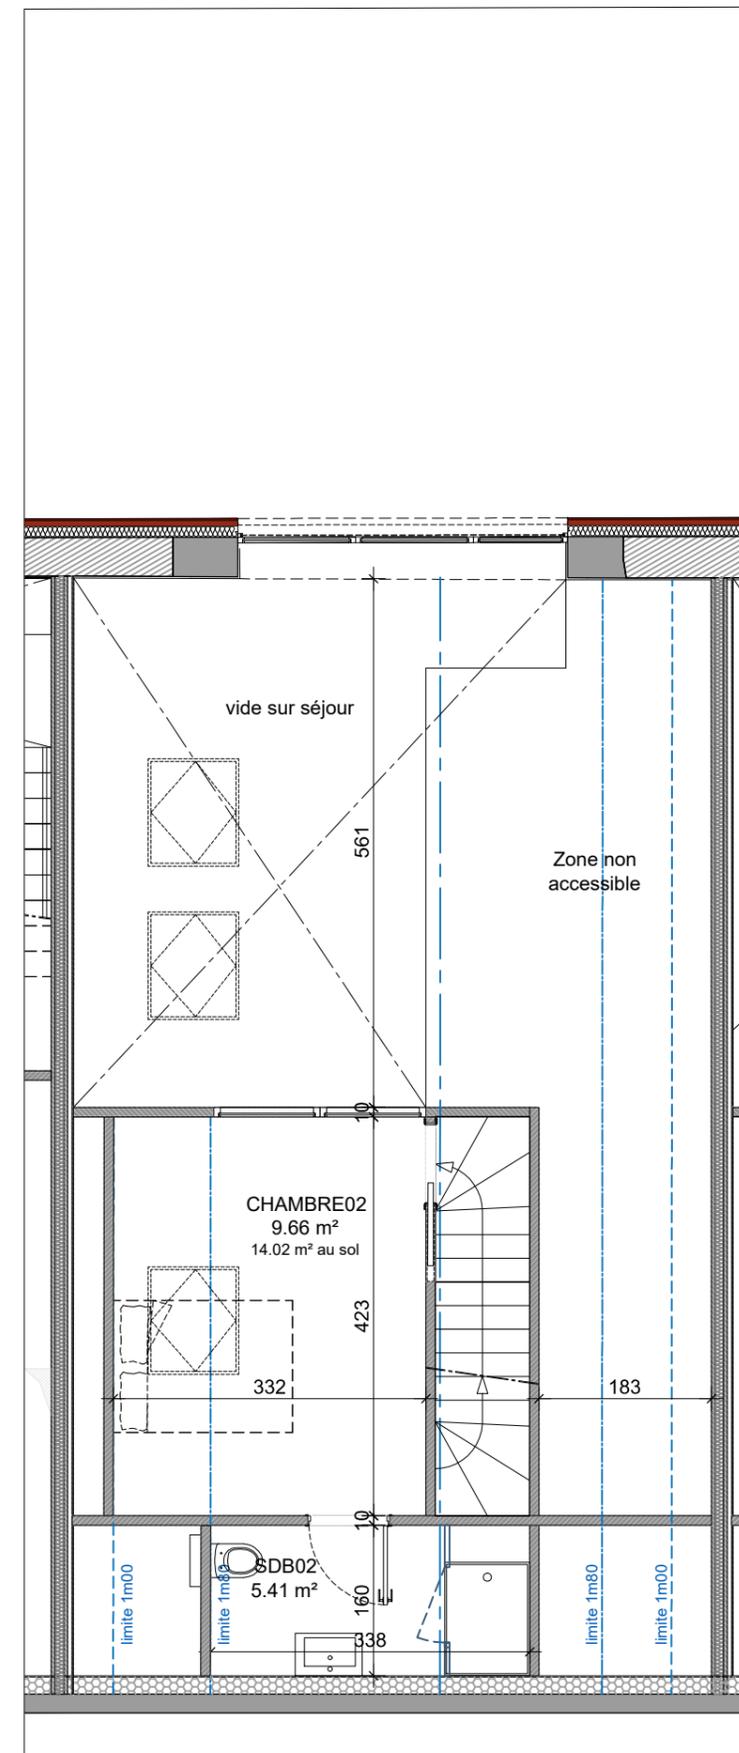

LOGEMENT 002

Niveau RDC
Type T3


04/09/2023 Indice G



Surfaces habitables en m²

T3 Apt. 002	
Séjour/Cuisine	35.54
Sdb	6.68
Chambre	16.19
Wc	2.16
Cellier	11.54
Chambre 02	9.66
Sdb02	5.41
TOTAL (m²)	87.18
CAVE 02	4.55
JARDIN	14.01
TERRASSE	24.47


Nota :
La surface habitable des placards est incluse dans celle des pièces attenantes
Des modifications sont susceptibles d'être apportées en fonction des nécessités techniques et administratives de la réalisation, tant en ce qui concerne les dimensions libres que les équipements.
Les surfaces sont approximatives. Les retombées de soffites, faux plafonds, canalisations, BECS, sont mentionnées à titre indicatif.
Le mobilier (notamment les équipements sanitaires), les arbustes et les arbres à hautes tiges sont mentionnés à titre indicatif et ne sont pas dus.

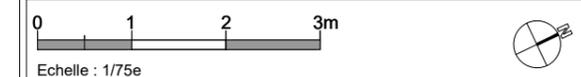


NEXT ID
Studio d'architecture
13, rue Bruat
68000 COLMAR
TEL: 03 68 34 77 29




PLAN D'ENSEMBLE DU RDC_1/100

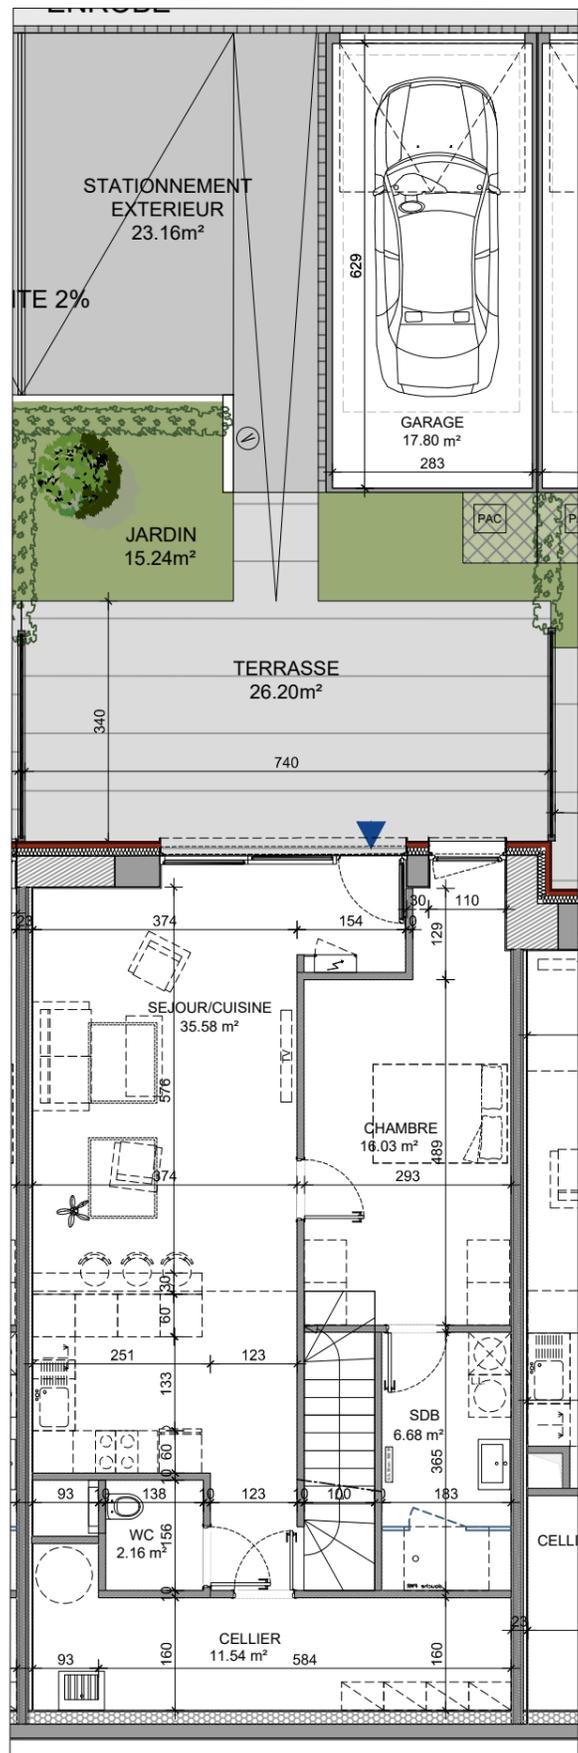

PLAN DU RDC_1/75

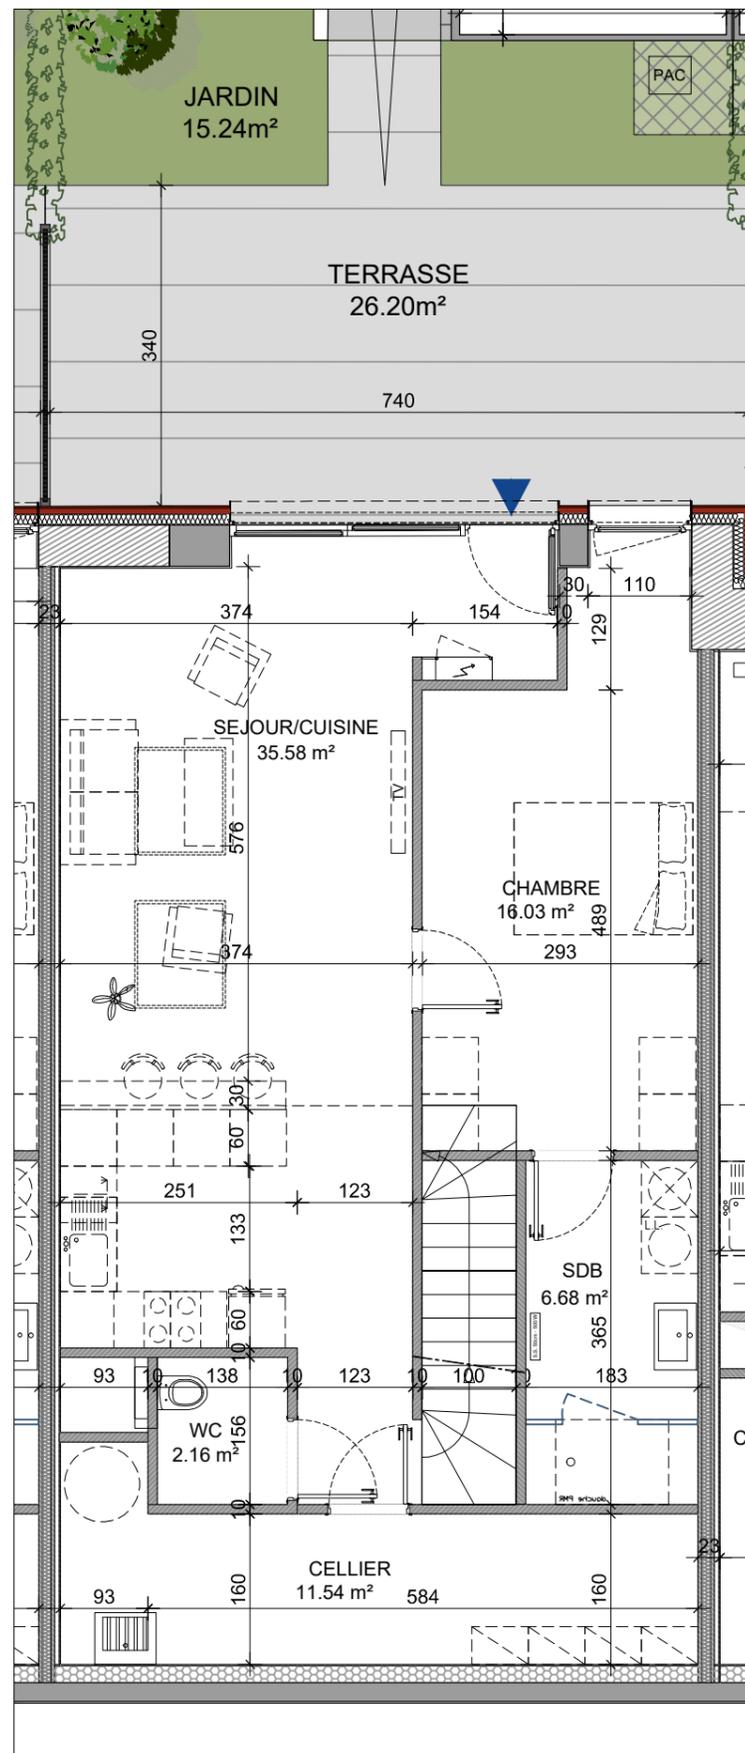

PLAN DU R+1_1/75

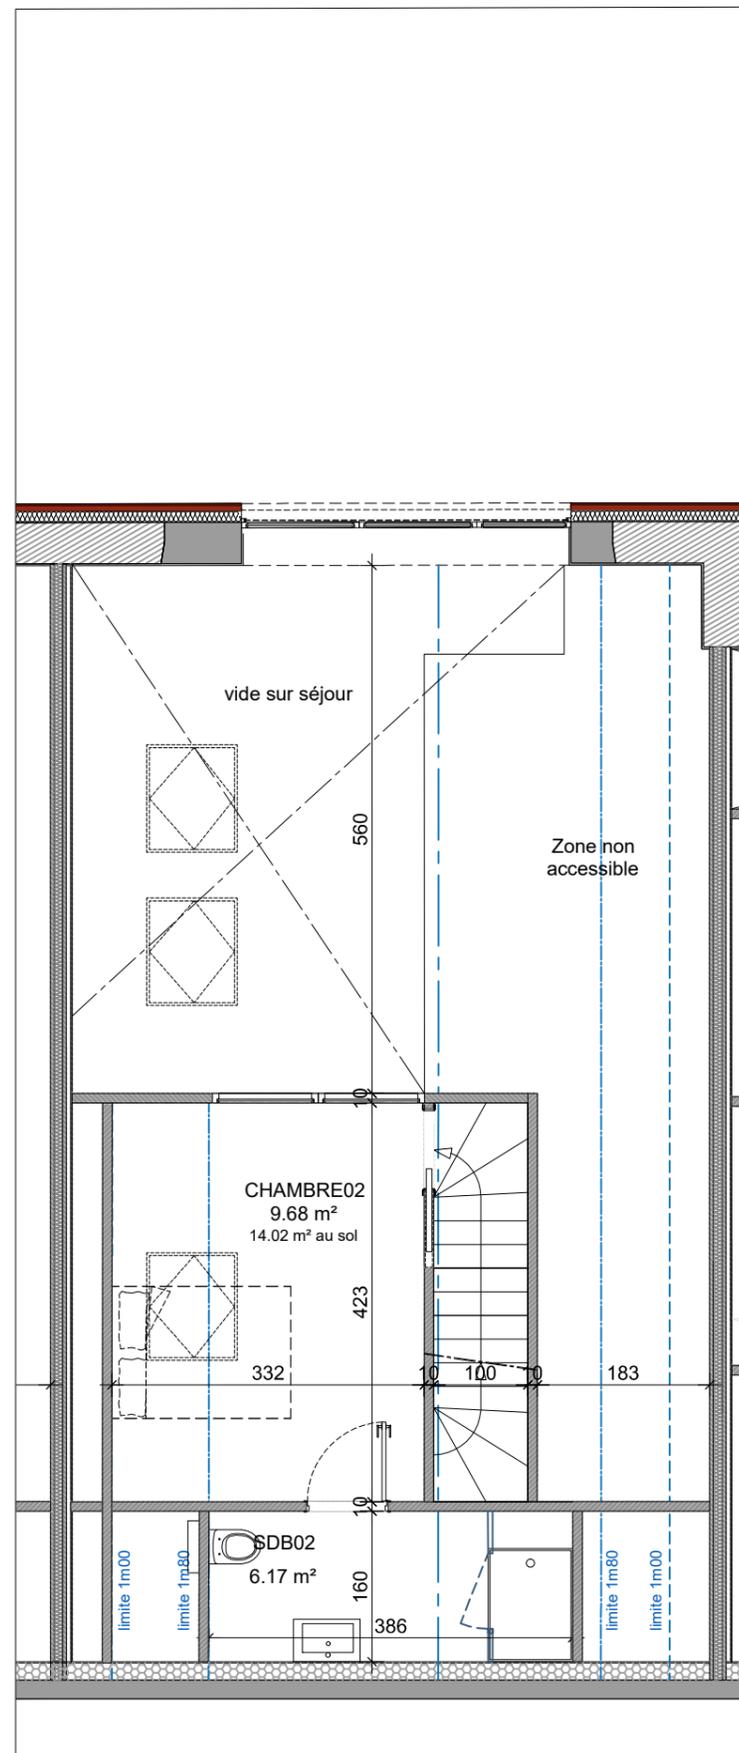

LOGEMENT 003

Niveau RDC
Type T3


04/09/2023 Indice G



Surfaces habitables en m²

T3 Apt. 003	
Séjour/Cuisine	35.58
Sdb	6.68
Chambre	16.03
Wc	2.16
Cellier	11.54
Chambre 02	9.68
Sdb02	6.17
TOTAL (m²)	87.85
CAVE 03	4.55
JARDIN	15.24
TERRASSE	26.20


Nota :
La surface habitable des placards est incluse dans celle des pièces attenantes
Des modifications sont susceptibles d'être apportées en fonction des nécessités techniques et administratives de la réalisation, tant en ce qui concerne les dimensions libres que les équipements.
Les surfaces sont approximatives. Les retombées de soffites, faux plafonds, canalisations, BECS, sont mentionnées à titre indicatif.
Le mobilier (notamment les équipements sanitaires), les arbustes et les arbres à hautes tiges sont mentionnés à titre indicatif et ne sont pas dus.

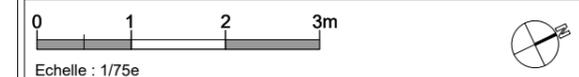


NEXT ID
Studio d'architecture
13, rue Bruat
68000 COLMAR
TEL: 03 68 34 77 29




PLAN D'ENSEMBLE DU RDC_1/100

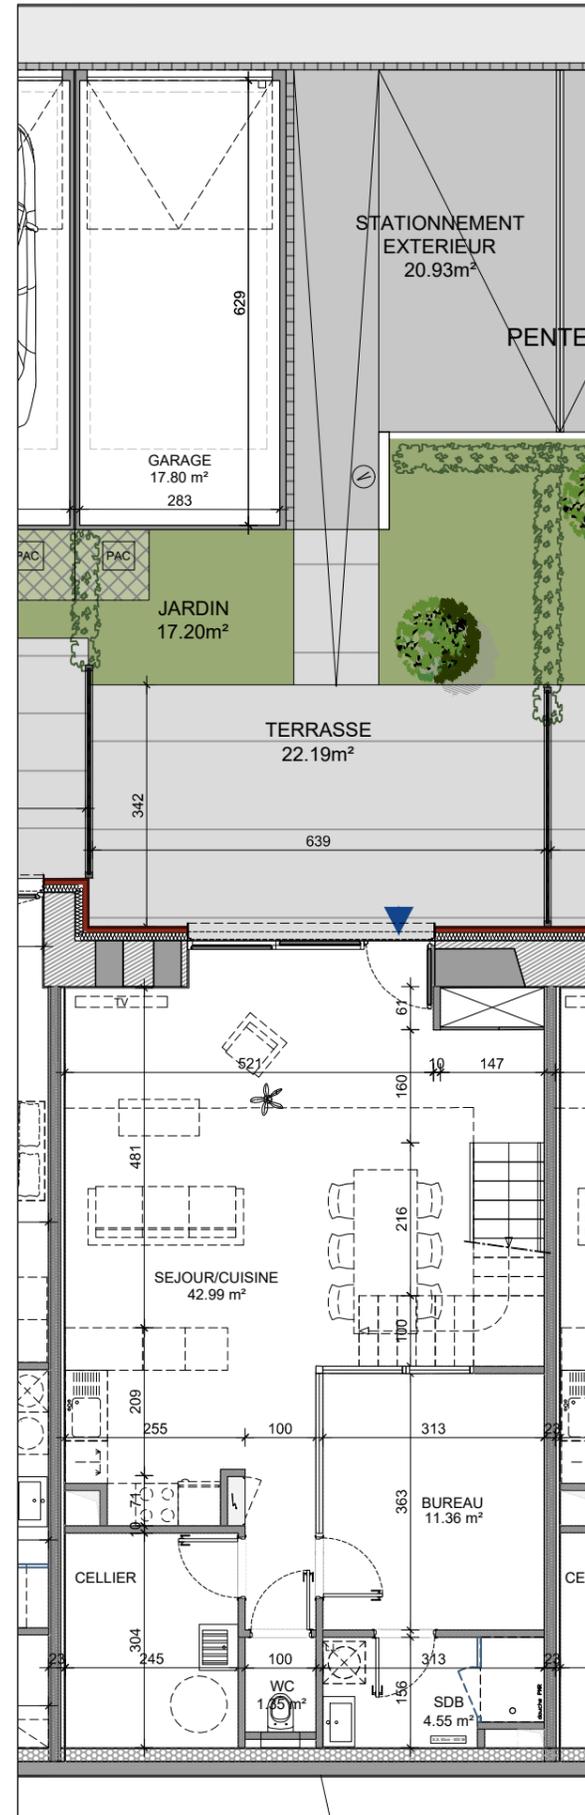

PLAN DU RDC_1/75

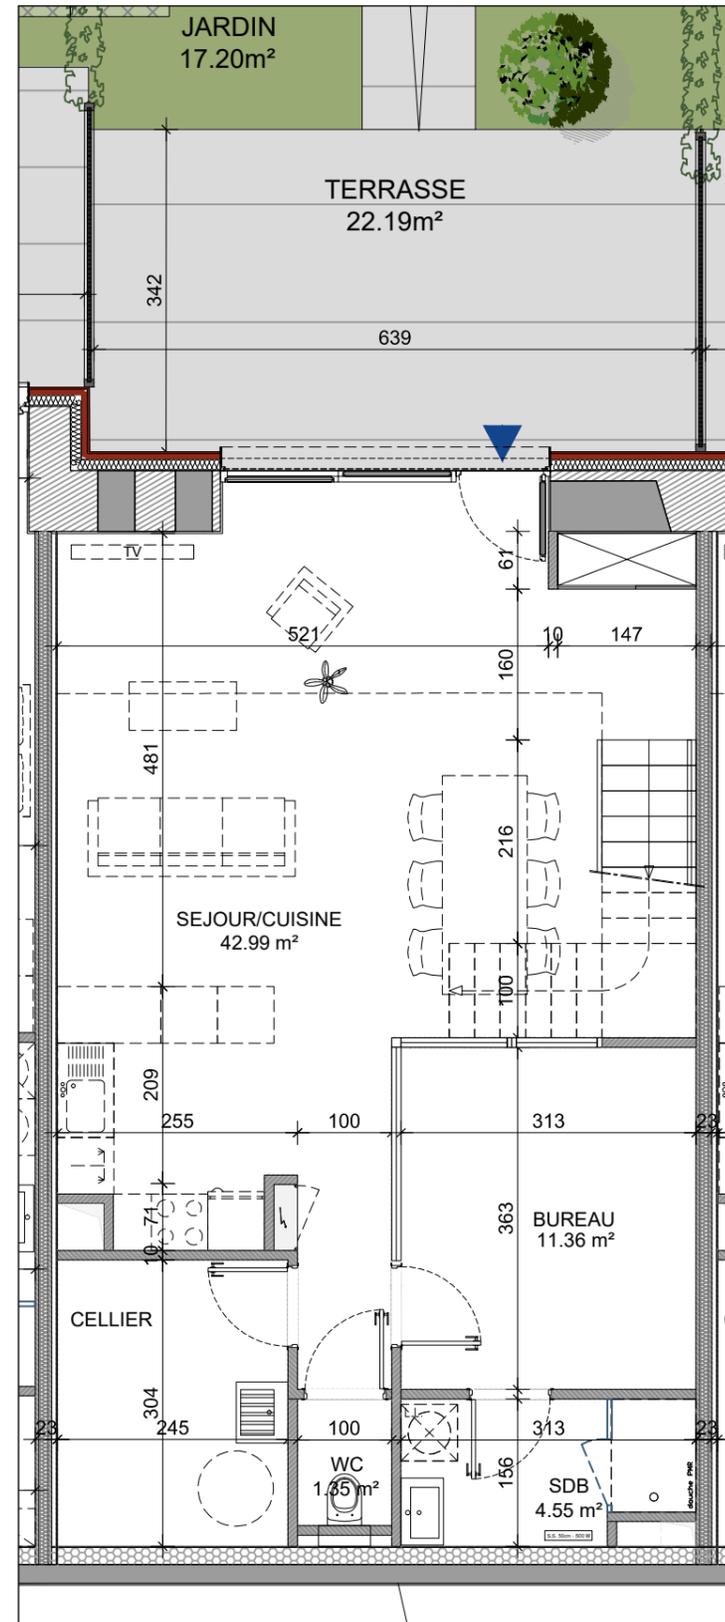

PLAN DU R+1_1/75

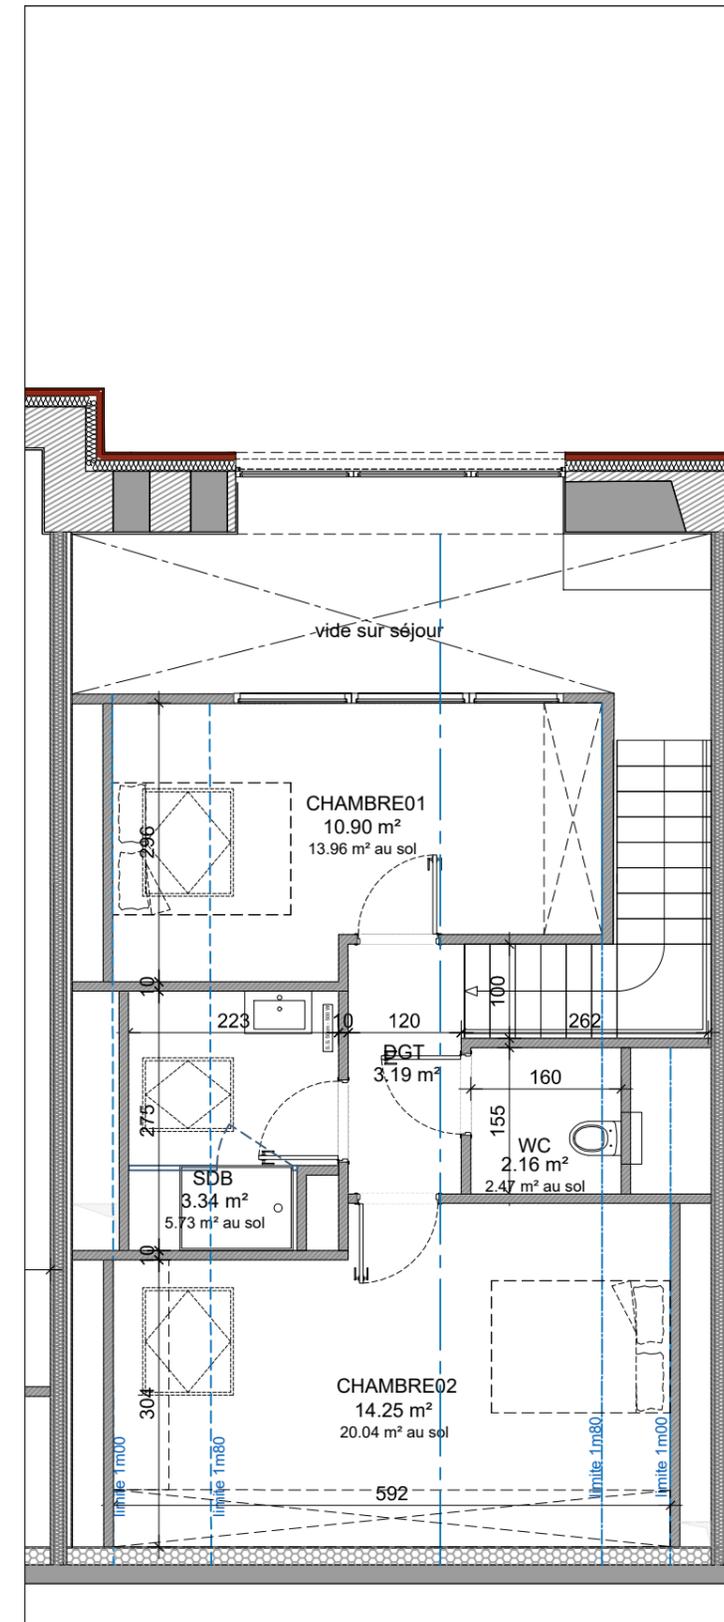

LOGEMENT 004

Niveau RDC
Type T3


04/09/2023 Indice G



Surfaces habitables en m²

T3 Apt. 004	
Séjour/Cuisine	42.99
Cellier	7.43
Sdb	4.55
Bureau	11.36
Wc	1.35
Chambre 01	10.90
Chambre 02	14.25
Dgt étage	3.19
Sdb étage	3.34
WC étage	2.16
TOTAL (m²)	101.51
CAVE 04	4.55
JARDIN	17.20
TERRASSE	22.19


Nota :
La surface habitable des placards est incluse dans celle des pièces attenantes
Des modifications sont susceptibles d'être apportées en fonction des nécessités techniques et administratives de la réalisation, tant en ce qui concerne les dimensions libres que les équipements.
Les surfaces sont approximatives. Les retombées de soffites, faux plafonds, canalisations, BECS, sont mentionnées à titre indicatif.
Le mobilier (notamment les équipements sanitaires), les arbustes et les arbres à hautes tiges sont mentionnés à titre indicatif et ne sont pas dus.

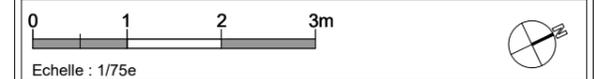


NEXT ID
Studio d'architecture
13, rue Bruat
68000 COLMAR
TEL: 03 68 34 77 29




PLAN D'ENSEMBLE DU RDC_1/100

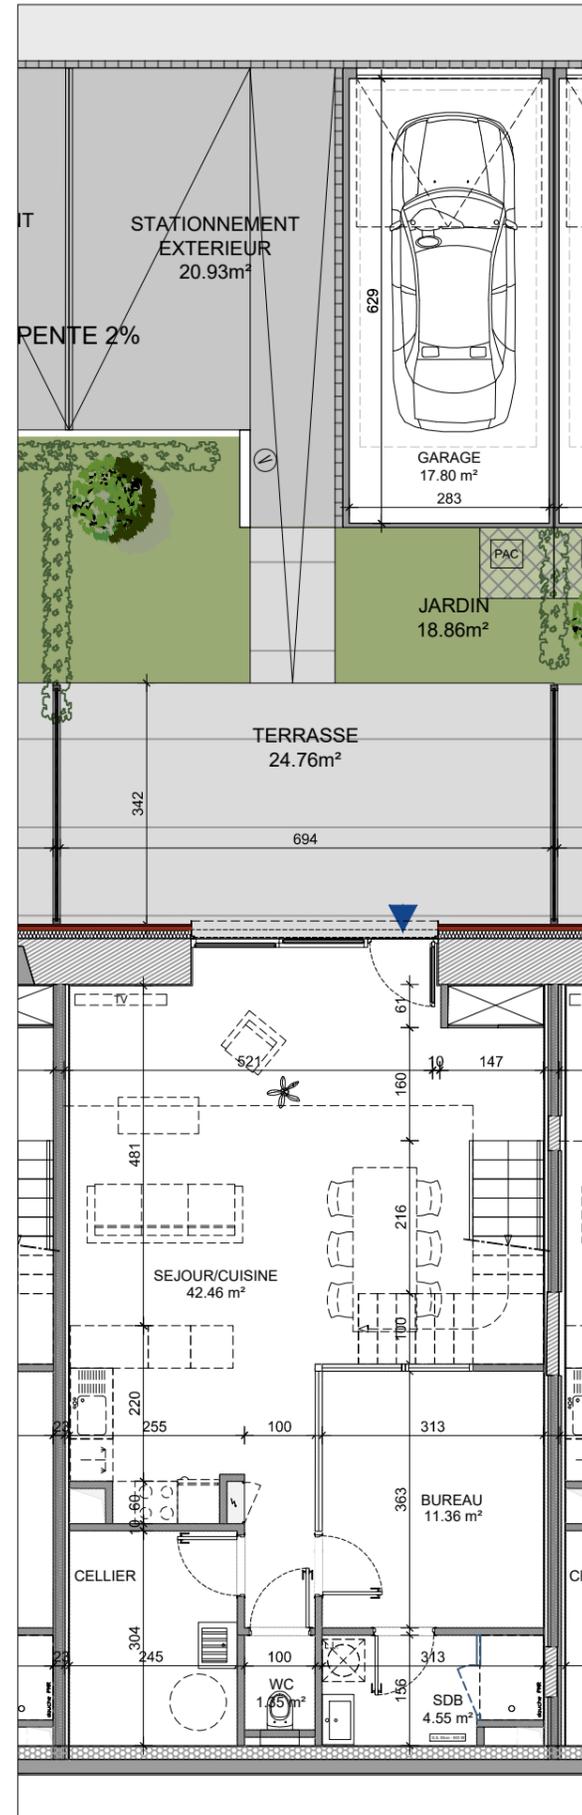

PLAN DU RDC_1/75

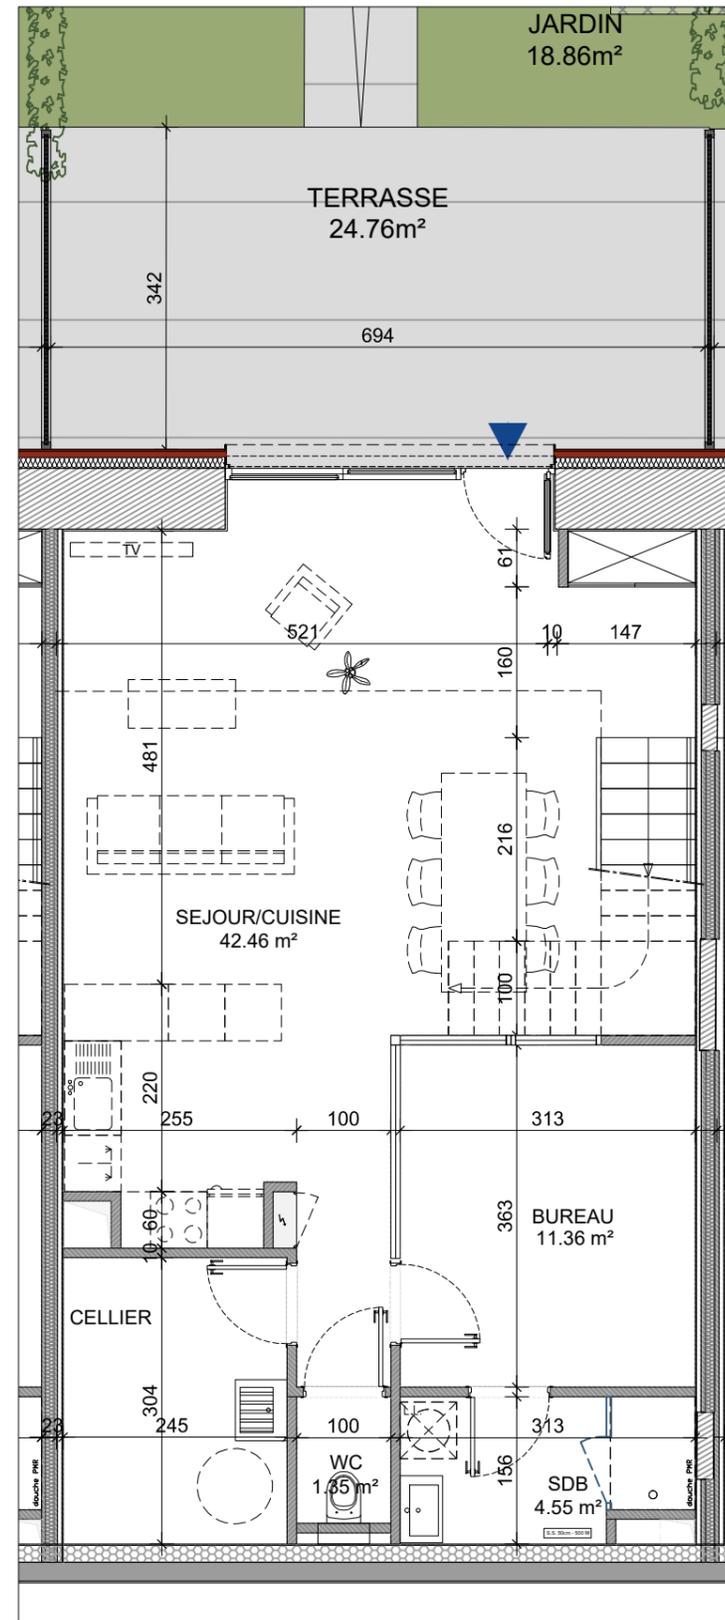

PLAN DU R+1_1/75

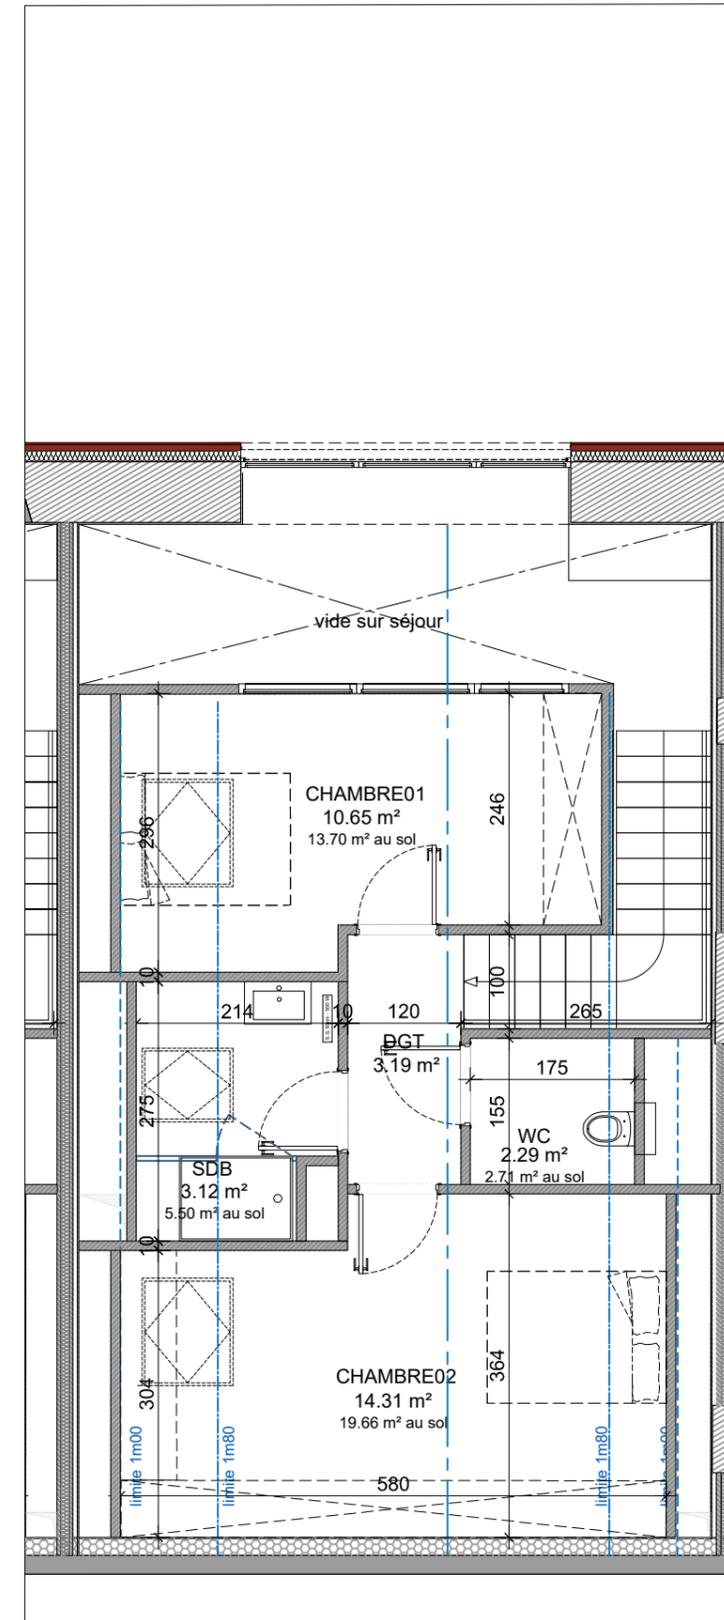

LOGEMENT 005

Niveau RDC
 Type T3

04/09/2023 Indice G




Surfaces habitables en m²

T3 Apt. 005	
Séjour/Cuisine	42.46
Cellier	7.22
Sdb	4.55
Bureau	11.36
Wc	1.35
Chambre 01	10.65
Chambre 02	14.31
Dgt étage	3.19
Sdb étage	3.12
WC étage	2.29
TOTAL (m²)	100.49
CAVE 05	4.55
JARDIN	18.86
TERRASSE	24.76


Nota :
 La surface habitable des placards est incluse dans celle des pièces attenantes
 Des modifications sont susceptibles d'être apportées en fonction des nécessités techniques et administratives de la réalisation, tant en ce qui concerne les dimensions libres que les équipements.
 Les surfaces sont approximatives. Les retombées de soffites, faux plafonds, canalisations, BECS, sont mentionnées à titre indicatif.
 Le mobilier (notamment les équipements sanitaires), les arbustes et les arbres à hautes tiges sont mentionnés à titre indicatif et ne sont pas dus.




PLAN D'ENSEMBLE DU RDC_1/100

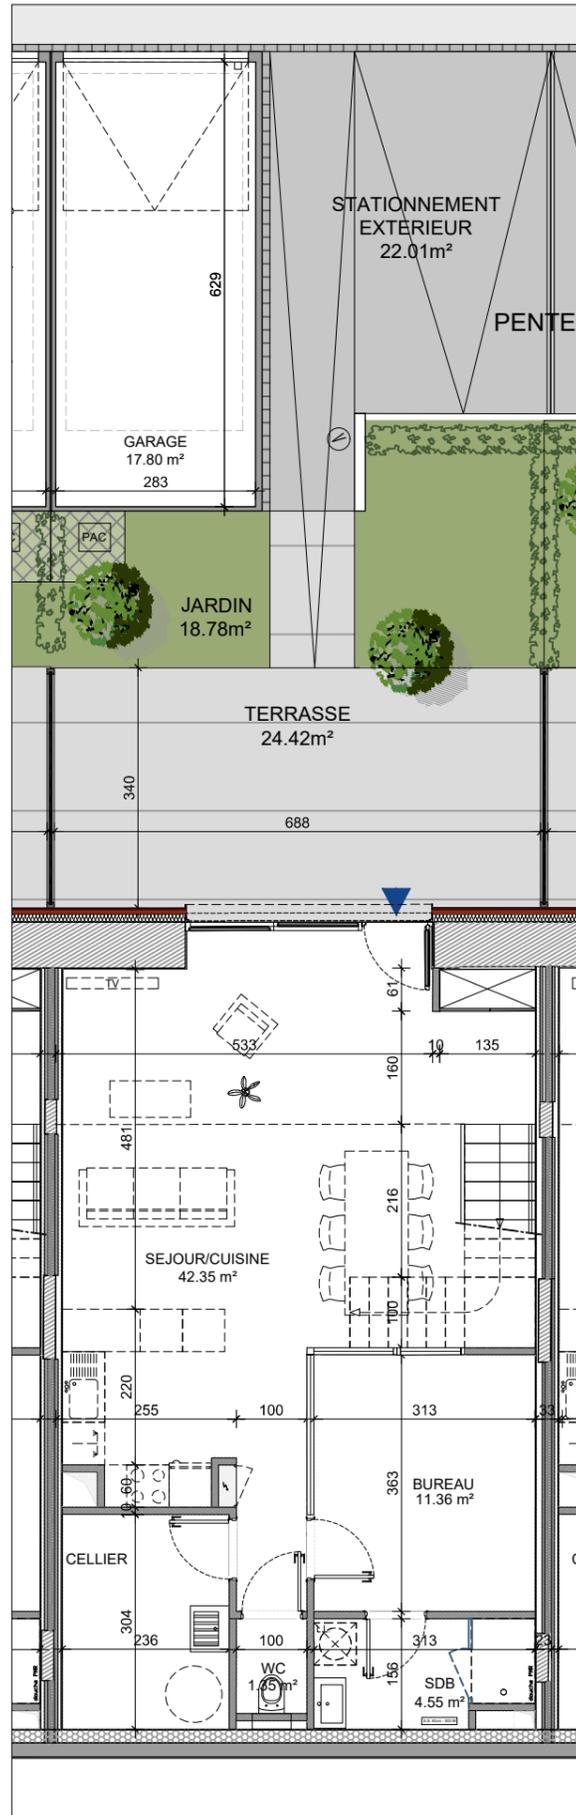

PLAN DU RDC_1/75

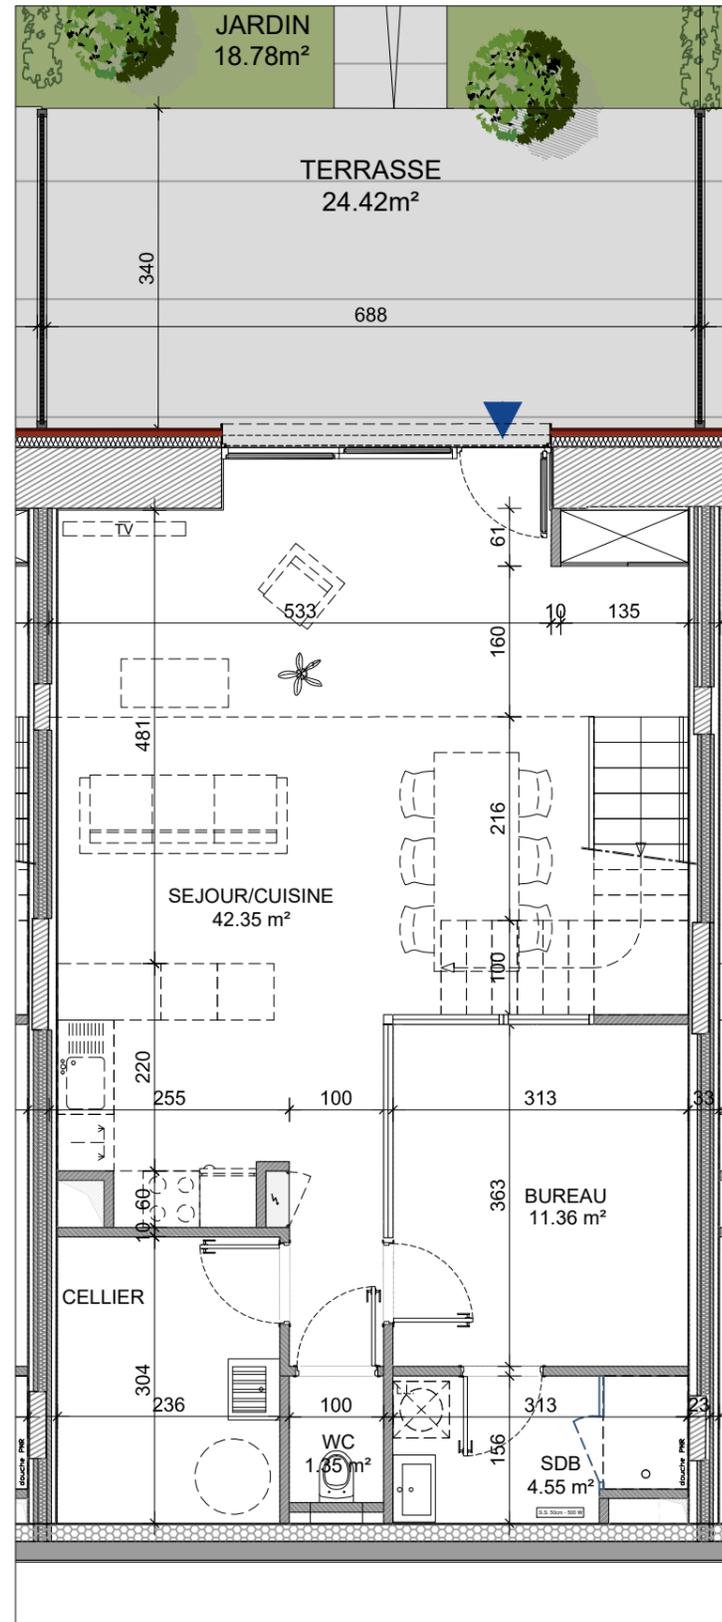

PLAN DU R+1_1/75

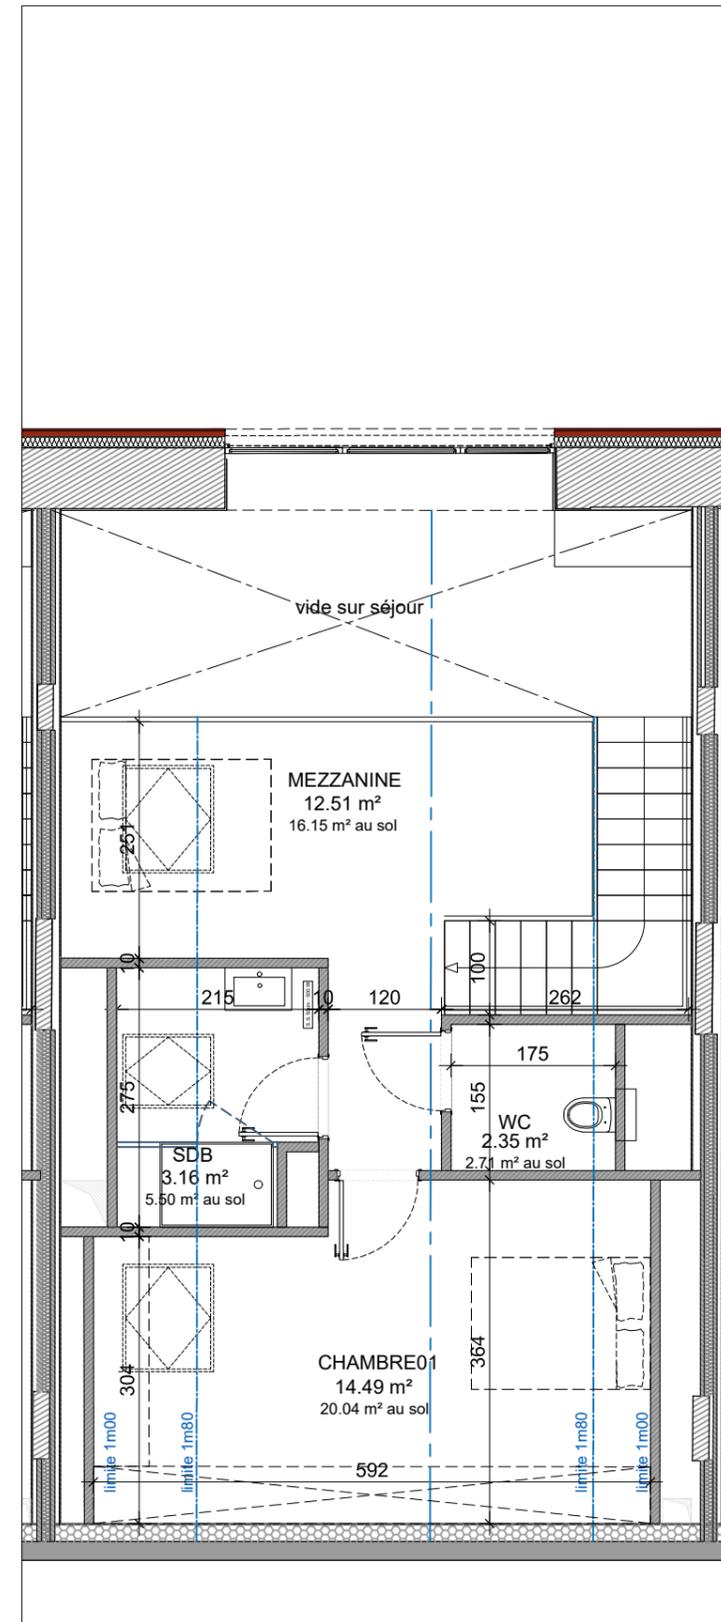

LOGEMENT 006

Niveau RDC
Type T2

04/09/2023 Indice G



Surfaces habitables en m²

T2 Apt. 006	
Séjour/Cuisine	42.35
Cellier	7.17
Sdb	4.55
Bureau	11.36
Wc	1.35
Chambre 01	14.49
Mezzanine	12.51
Sdb étage	3.16
WC étage	2.35
TOTAL (m²)	99.29
CAVE 06	4.86
JARDIN	18.78
TERRASSE	24.42


Nota :
La surface habitable des placards est incluse dans celle des pièces attenantes
Des modifications sont susceptibles d'être apportées en fonction des nécessités techniques et administratives de la réalisation, tant en ce qui concerne les dimensions libres que les équipements.
Les surfaces sont approximatives. Les retombées de soffites, faux plafonds, canalisations, BECS, sont mentionnées à titre indicatif.
Le mobilier (notamment les équipements sanitaires), les arbustes et les arbres à hautes tiges sont mentionnés à titre indicatif et ne sont pas dus.




NEXT ID
Studio d'architecture
13, rue Bruat
68000 COLMAR
TEL: 03 68 34 77 29




PLAN D'ENSEMBLE DU RDC_1/100

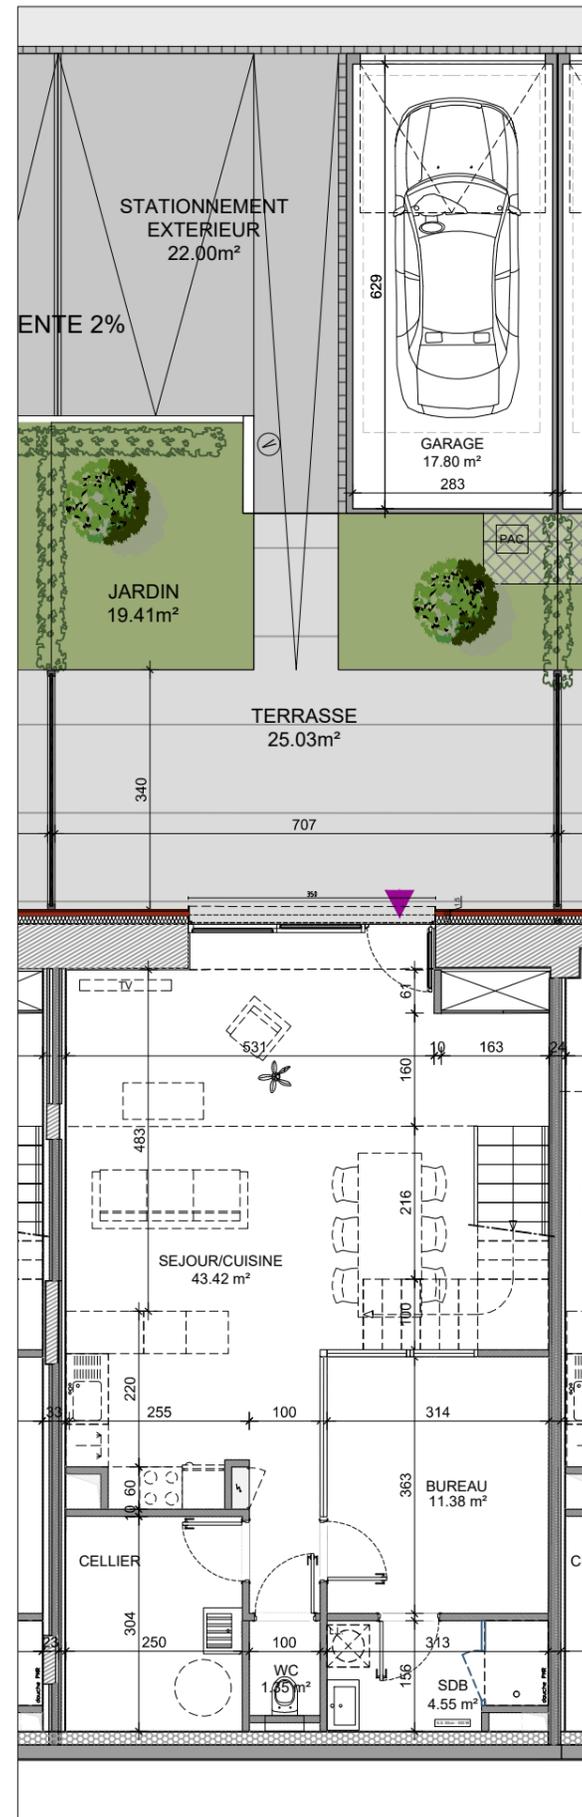

PLAN DU RDC_1/75

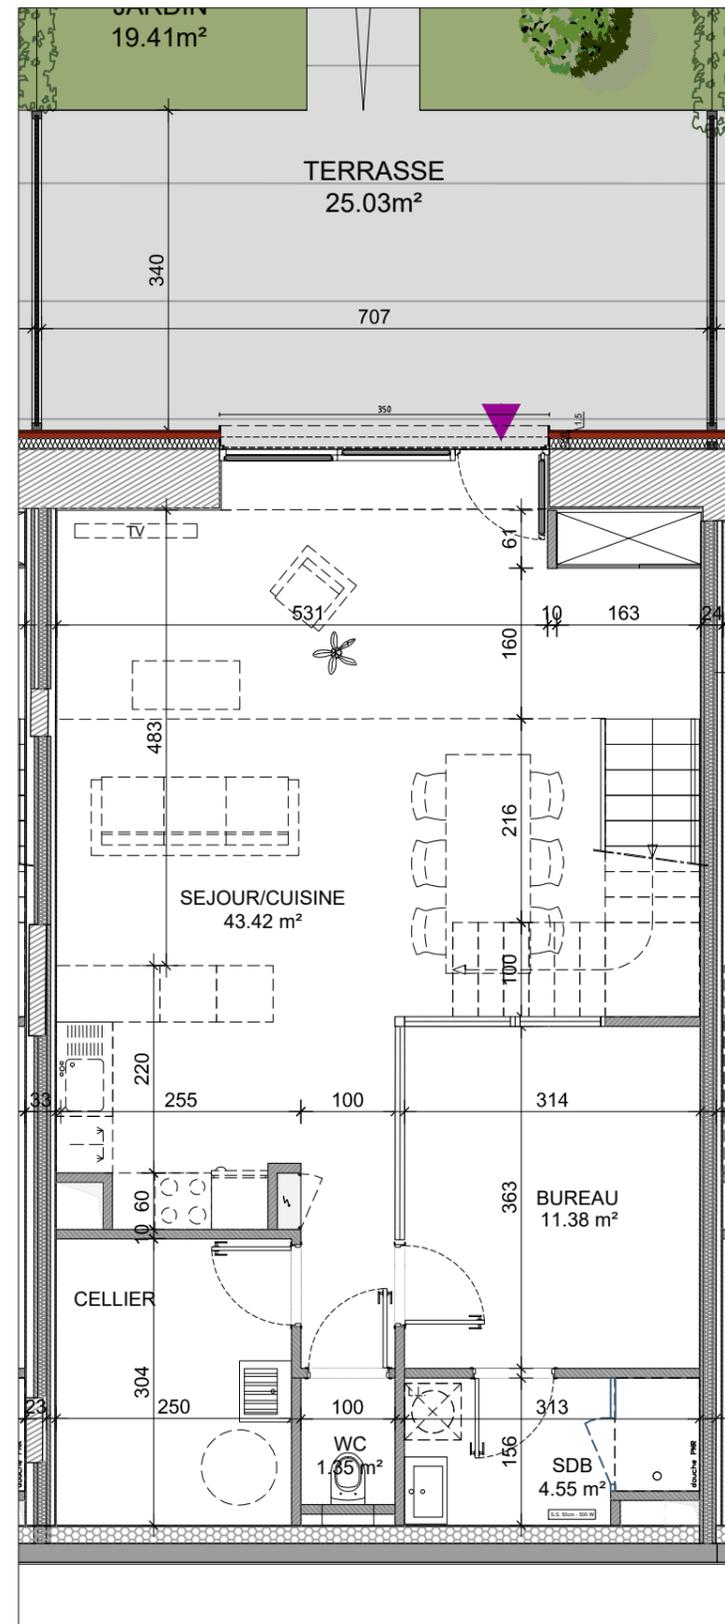

PLAN DU R+1_1/75

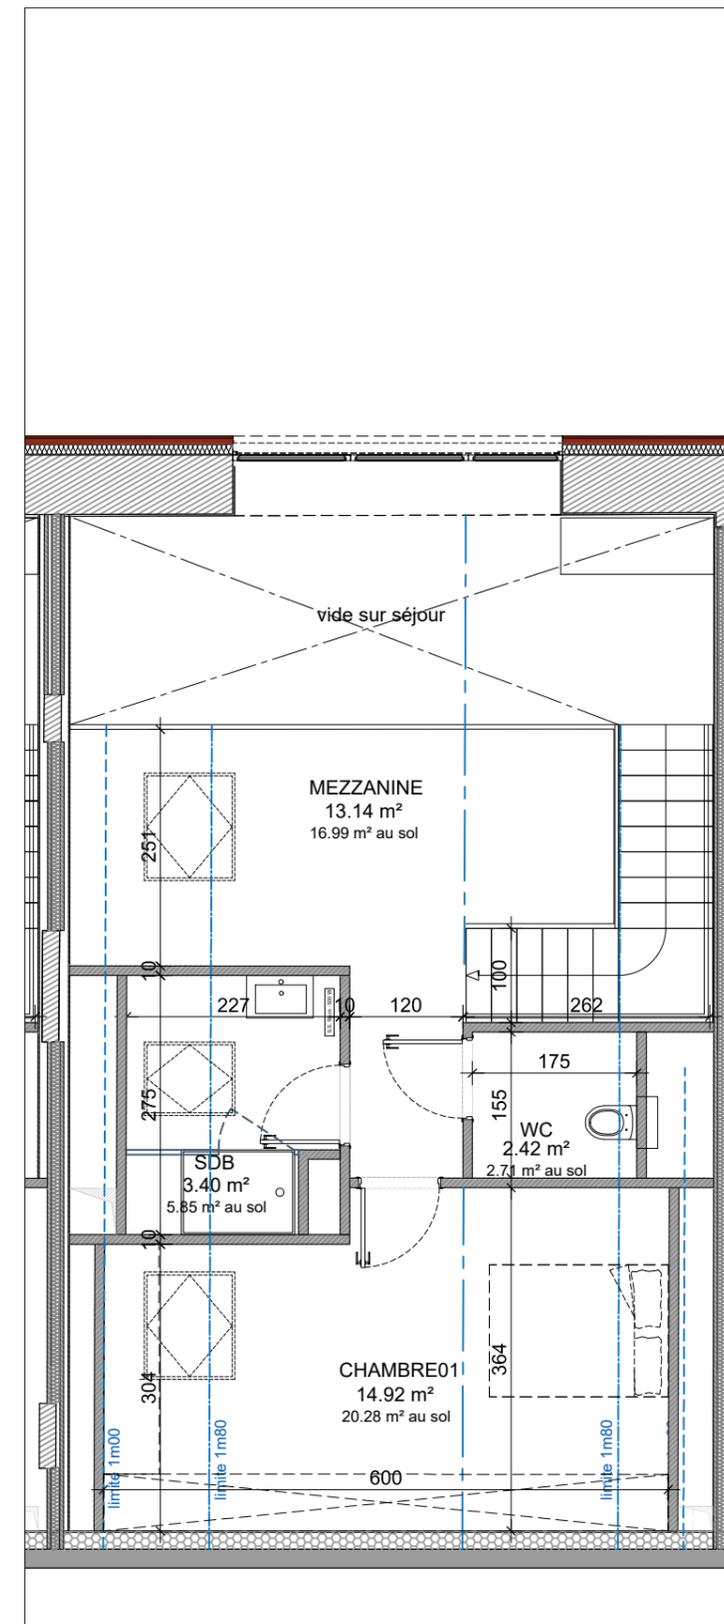

LOGEMENT 007

Niveau RDC
Type T2


04/09/2023 Indice G



Surfaces habitables en m²

T2 Apt. 007	
Séjour/Cuisine	43.42
Cellier	7.59
Sdb	4.55
Bureau	11.38
Wc	1.35
Mezzanine	13.14
Chambre 01	14.92
Sdb étage	3.40
WC étage	2.42
TOTAL (m²)	102.17
CAVE 11	4.28
JARDIN	19.41
TERRASSE	25.03

Nota :
La surface habitable des placards est incluse dans celle des pièces attenantes
Des modifications sont susceptibles d'être apportées en fonction des nécessités techniques et administratives de la réalisation, tant en ce qui concerne les dimensions libres que les équipements.
Les surfaces sont approximatives. Les retombées de soffites, faux plafonds, canalisations, BECS, sont mentionnées à titre indicatif.
Le mobilier (notamment les équipements sanitaires), les arbustes et les arbres à hautes tiges sont mentionnés à titre indicatif et ne sont pas dus.

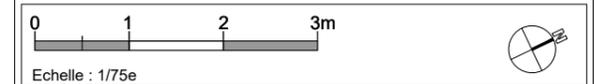


Echelle : 1/75e

NEXT ID


Studio d'architecture
13, rue Bruat
68000 COLMAR
TEL: 03 68 34 77 29




PLAN D'ENSEMBLE DU RDC_1/100

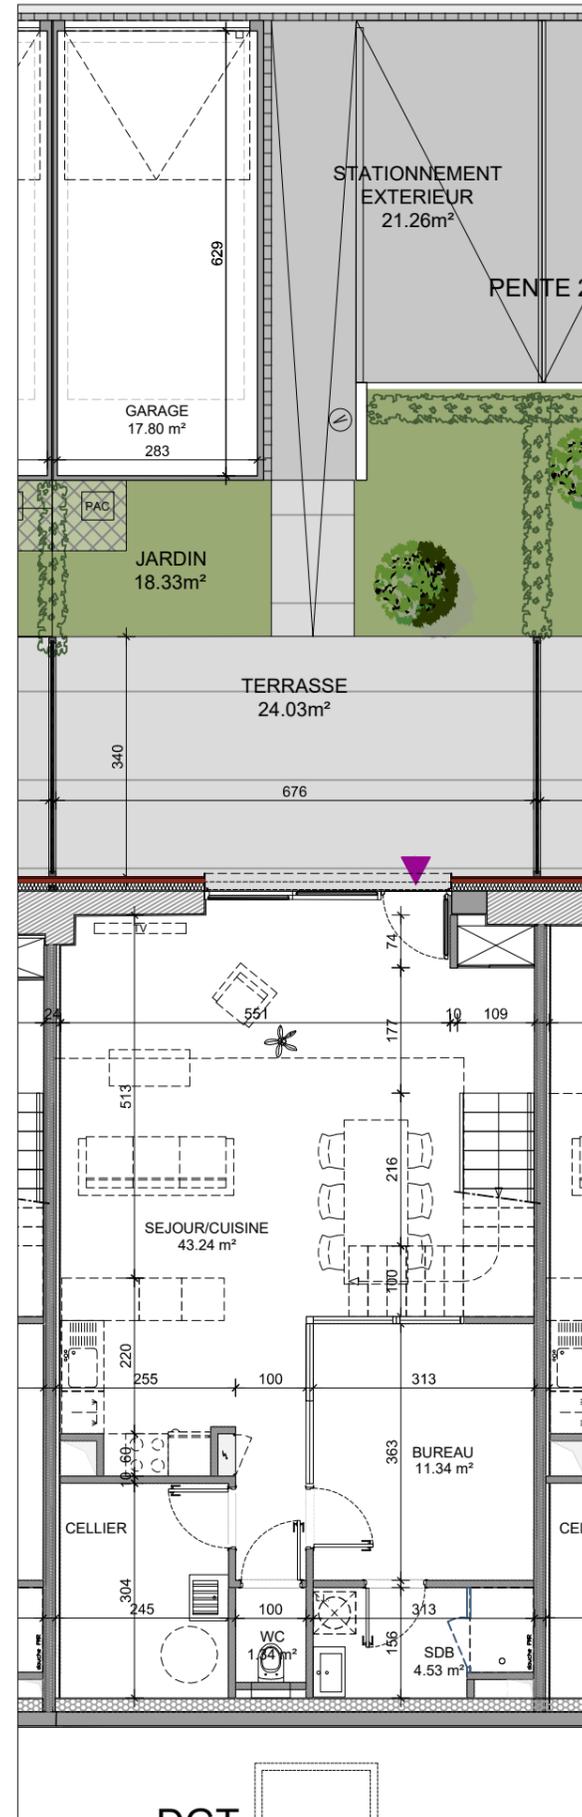

PLAN DU RDC_1/75

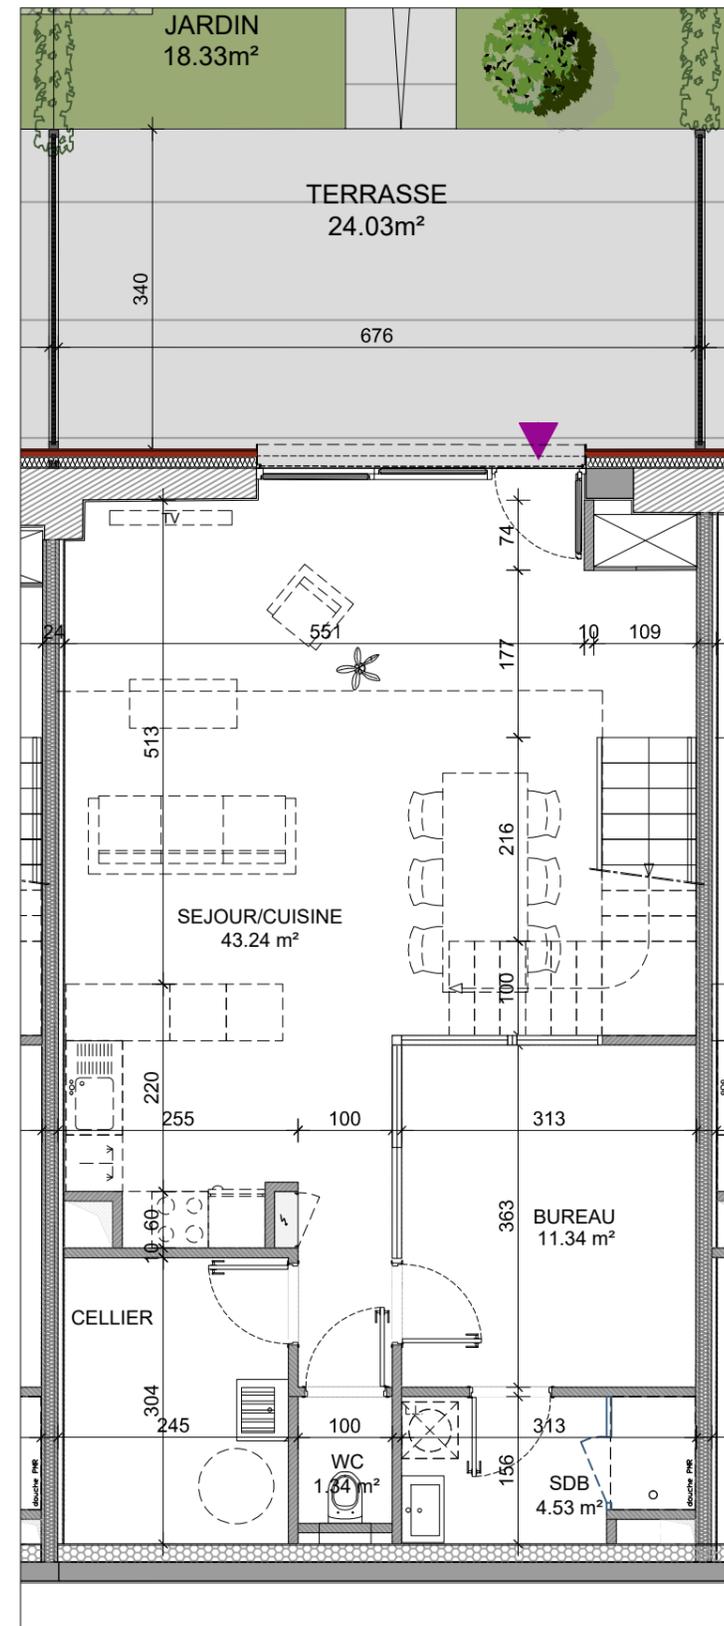

PLAN DU R+1_1/75

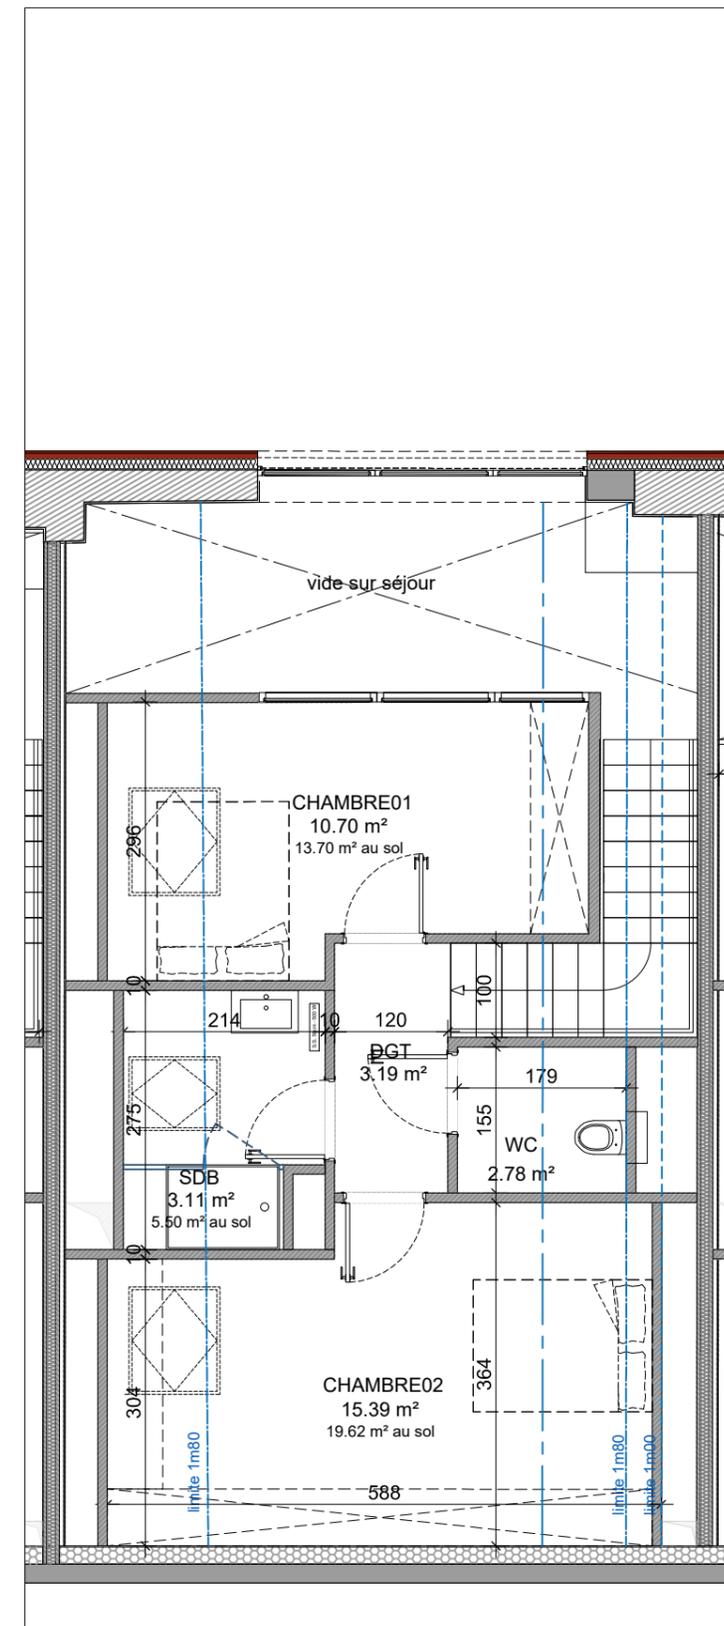

LOGEMENT 008

Niveau RDC
Type T3


04/09/2023 Indice G



Surfaces habitables en m²

T3 Apt. 008	
Séjour/Cuisine	43.24
Cellier	7.23
Sdb	4.53
Bureau	11.34
Wc	1.34
Chambre 01	10.70
Chambre 02	15.39
Dgt étage	3.19
Sdb étage	3.11
WC étage	2.78
TOTAL (m²)	102.85
JARDIN	18.83
TERRASSE	24.03


Nota :
La surface habitable des placards est incluse dans celle des pièces attenantes
Des modifications sont susceptibles d'être apportées en fonction des nécessités techniques et administratives de la réalisation, tant en ce qui concerne les dimensions libres que les équipements.
Les surfaces sont approximatives. Les retombées de soffites, faux plafonds, canalisations, BECS, sont mentionnées à titre indicatif.
Le mobilier (notamment les équipements sanitaires), les arbustes et les arbres à hautes tiges sont mentionnés à titre indicatif et ne sont pas dus.

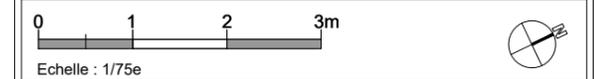


NEXT ID
Studio d'architecture
13, rue Bruat
68000 COLMAR
TEL: 03 68 34 77 29




PLAN D'ENSEMBLE DU RDC_1/100

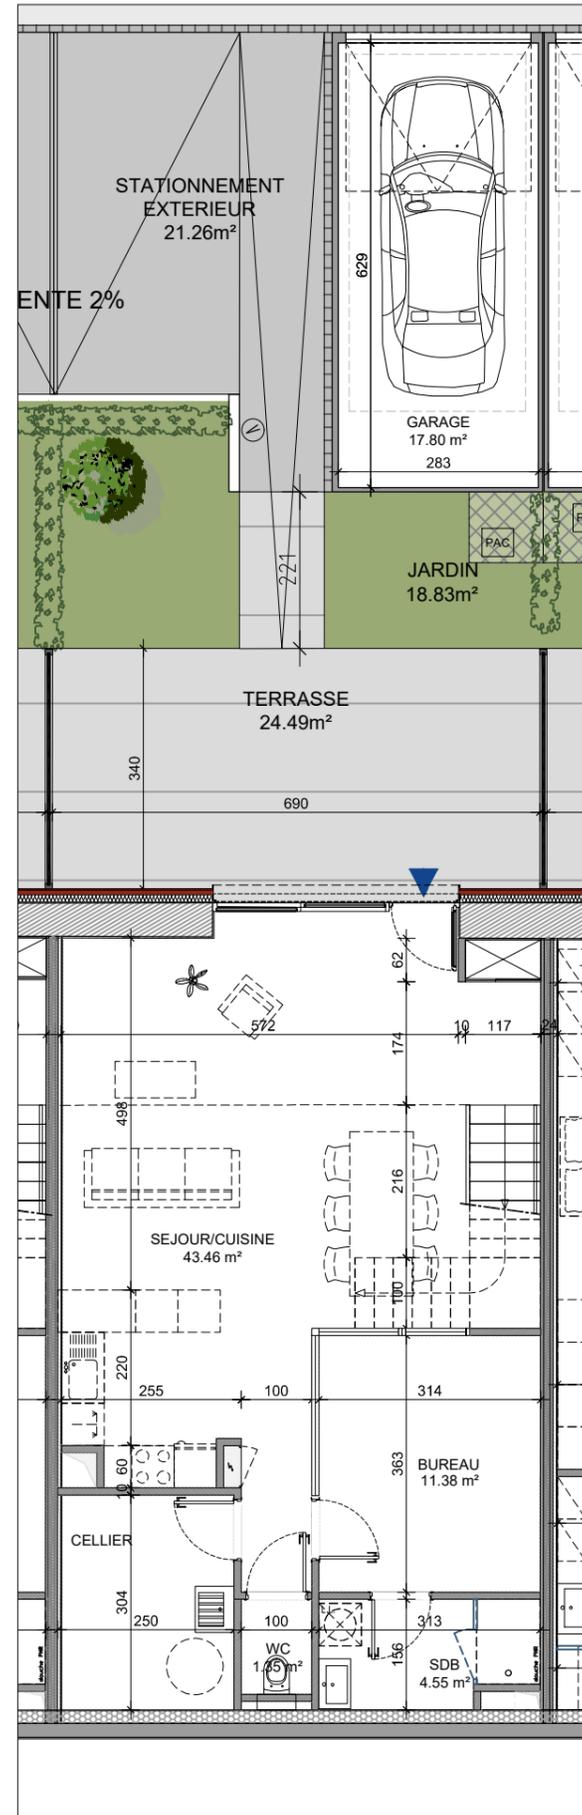

PLAN DU RDC_1/75

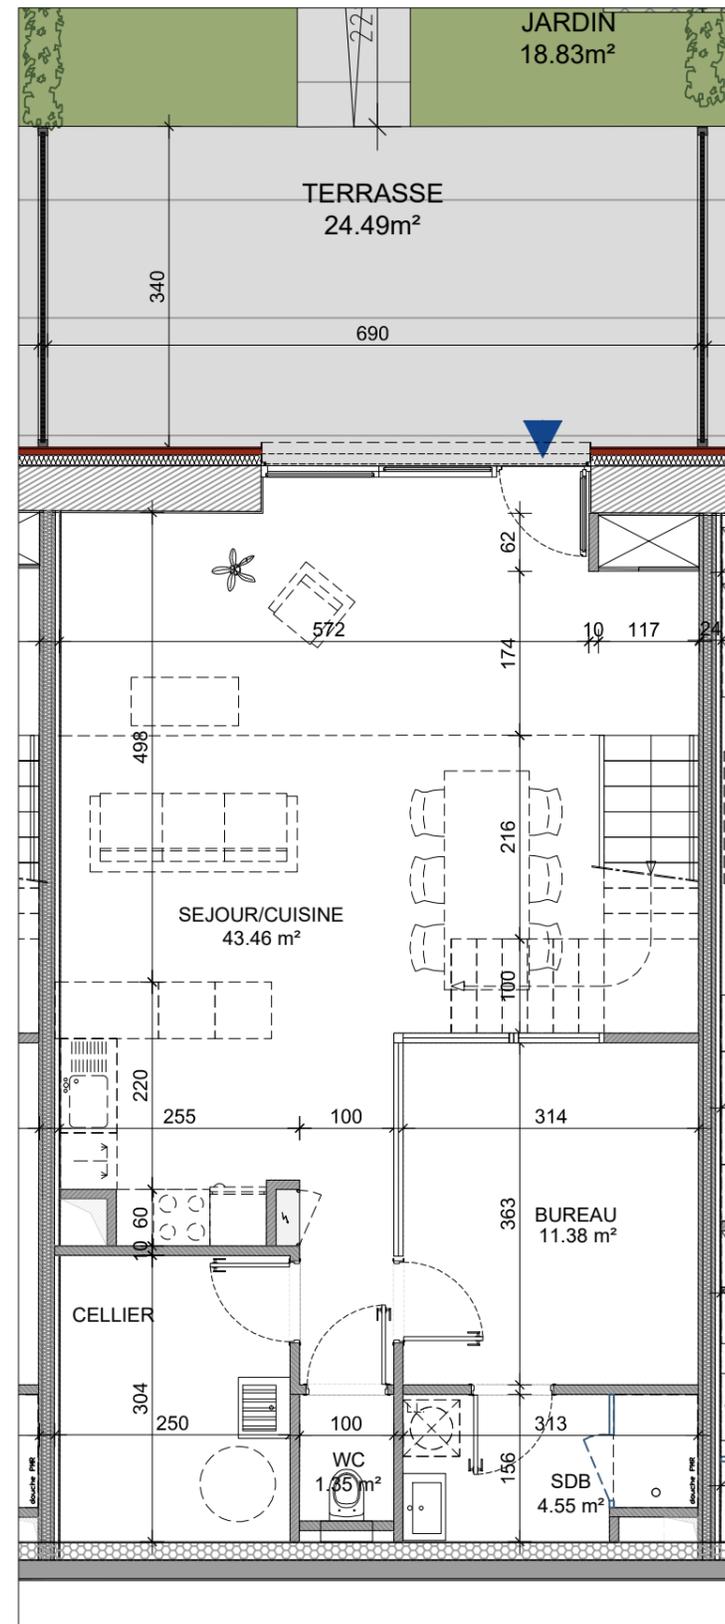

PLAN DU R+1_1/75

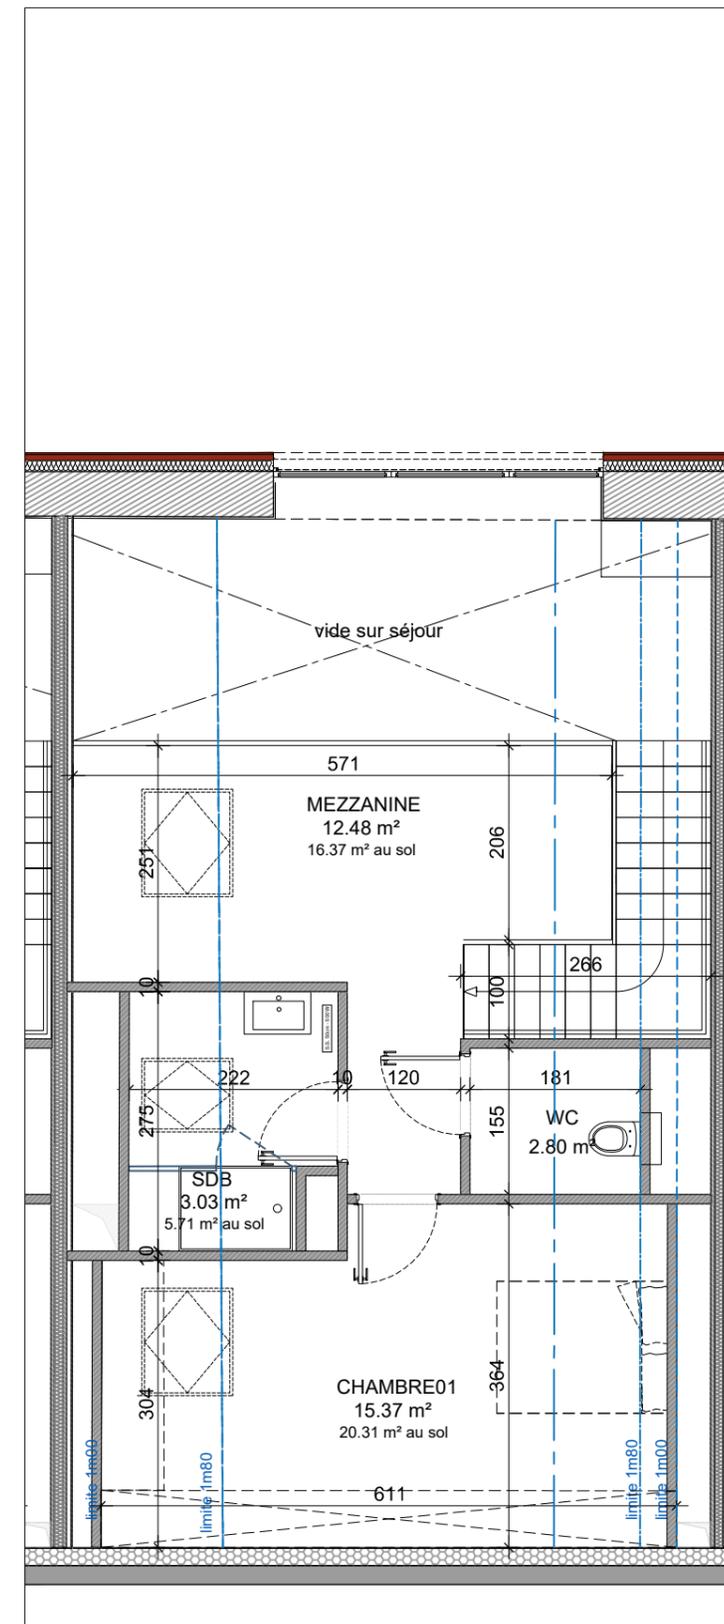

LOGEMENT 009

Niveau RDC
Type T2

04/09/2023 Indice G



Surfaces habitables en m²

T2 Apt. 009	
Séjour/Cuisine	43.46
Cellier	7.59
Sdb	4.55
Bureau	11.38
Wc	1.35
Mezzanine	12.48
Chambre 01	15.37
Sdb étage	3.03
WC étage	2.80
TOTAL (m²)	102.01
CAVE 10	4.29
JARDIN	18.83
TERRASSE	24.49


Nota :
La surface habitable des placards est incluse dans celle des pièces attenantes.
Des modifications sont susceptibles d'être apportées en fonction des nécessités techniques et administratives de la réalisation, tant en ce qui concerne les dimensions libres que les équipements.
Les surfaces sont approximatives. Les retombées de soffites, faux plafonds, canalisations, BECS, sont mentionnées à titre indicatif.
Le mobilier (notamment les équipements sanitaires), les arbustes et les arbres à hautes tiges sont mentionnés à titre indicatif et ne sont pas dus.




NEXT ID
Studio d'architecture
13, rue Bruat
68000 COLMAR
TEL: 03 68 34 77 29




PLAN D'ENSEMBLE DU RDC_1/100

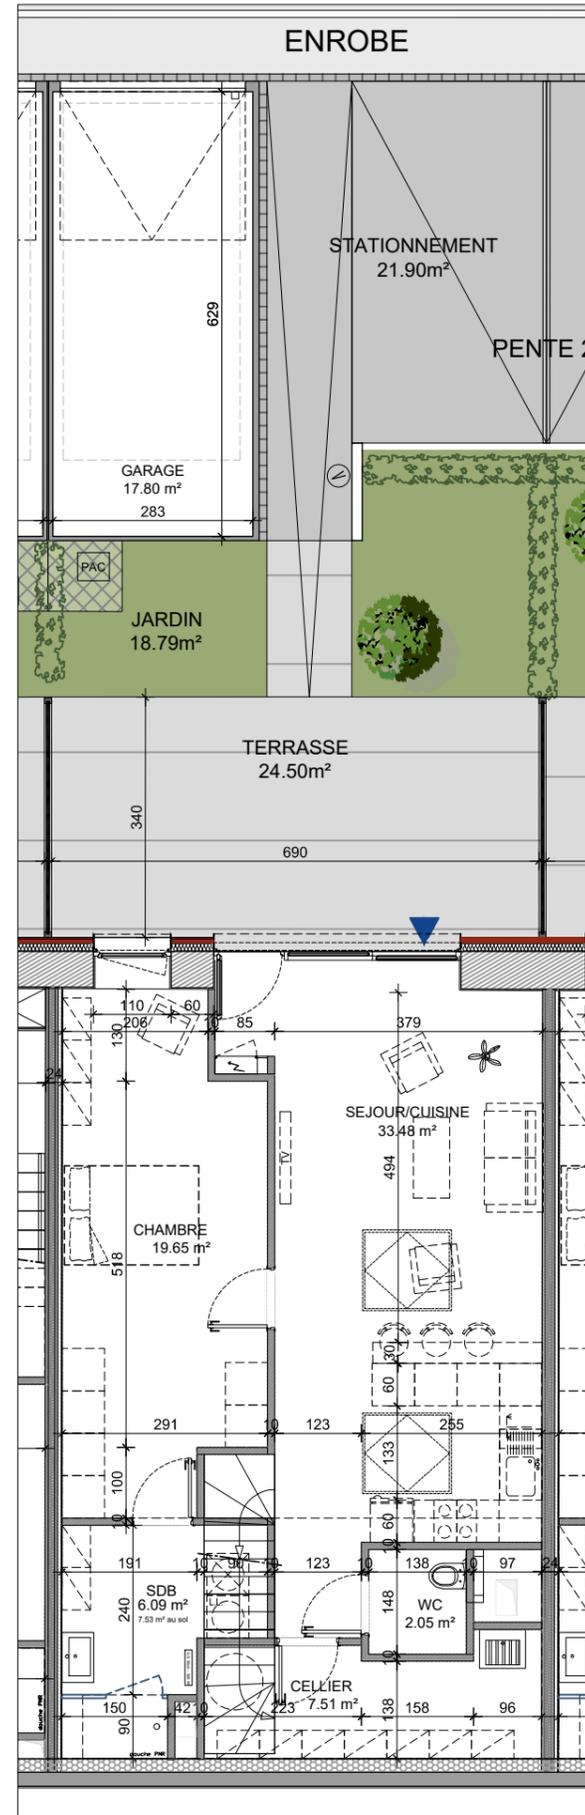

PLAN DU RDC_1/75

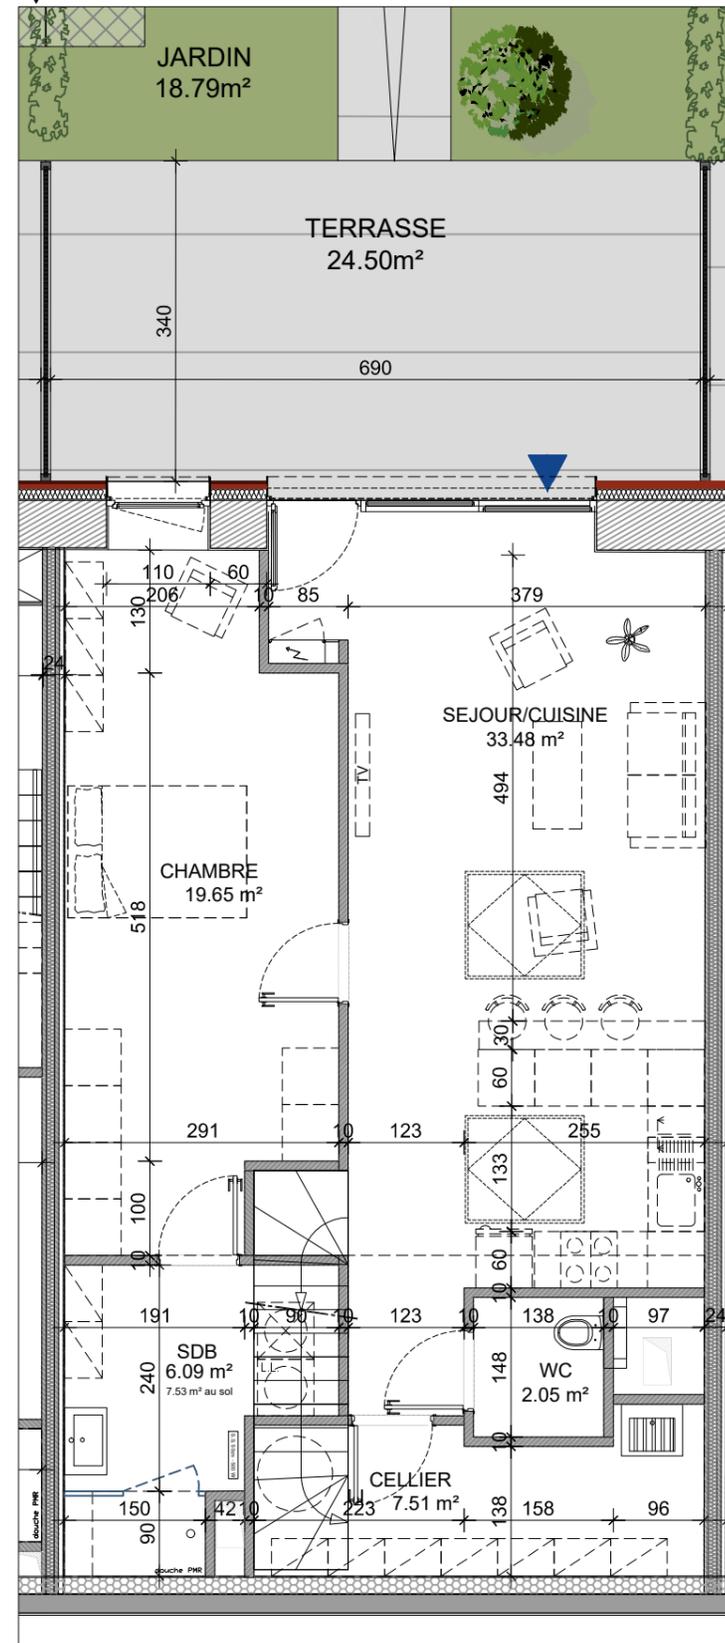

PLAN DU R+1_1/75

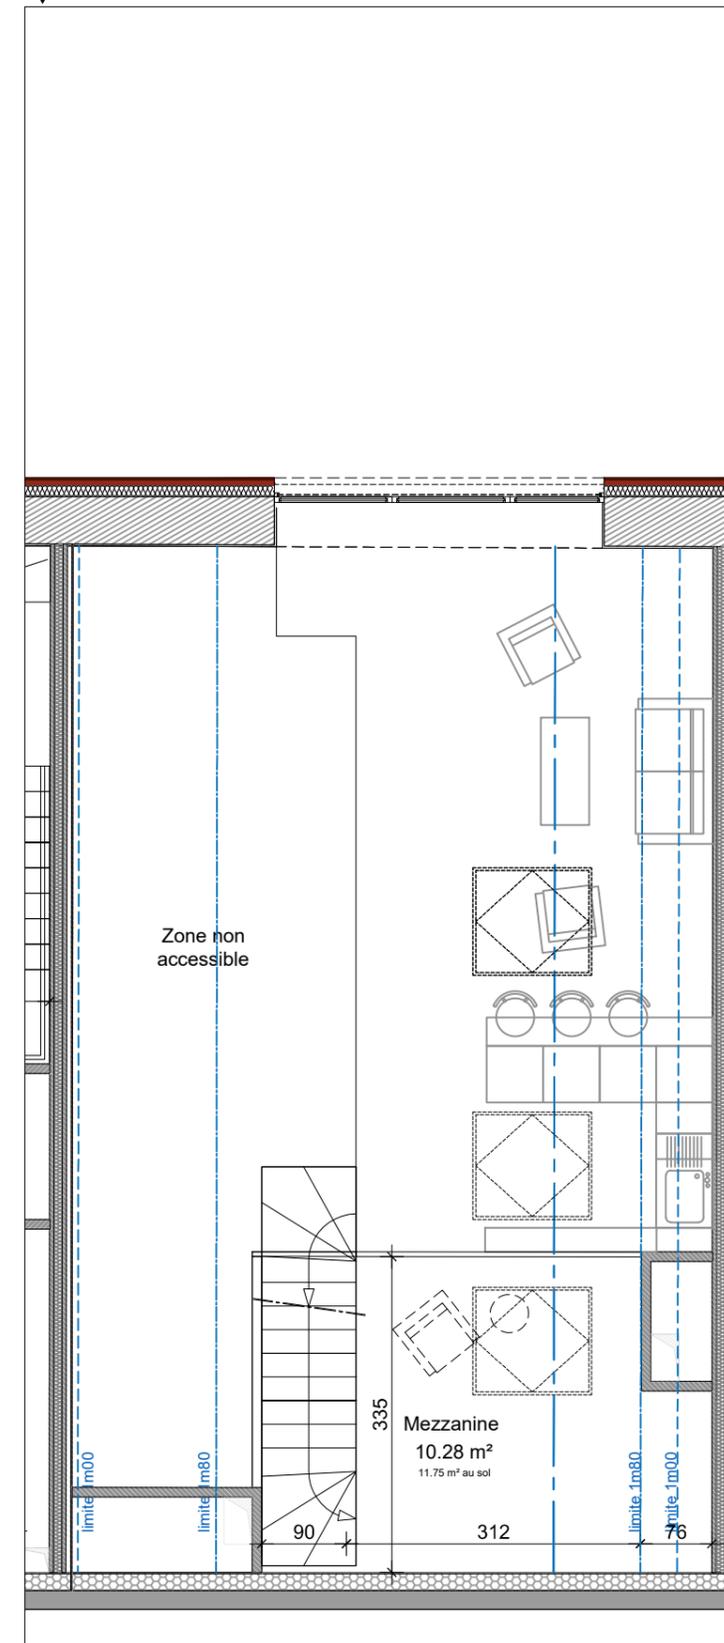

LOGEMENT 010

Niveau RDC
Type T2


04/09/2023 Indice G




Surfaces habitables en m²

T2 Apt. 010	
Séjour/Cuisine	33.48
Sdb	6.09
Chambre	19.65
Wc	2.05
Cellier	7.51
Mezzanine	10.28
TOTAL (m²)	79.07
CAVE 09	4.30
JARDIN	18.79
TERRASSE	24.50


Nota :
La surface habitable des placards est incluse dans celle des pièces attenantes
Des modifications sont susceptibles d'être apportées en fonction des nécessités techniques et administratives de la réalisation, tant en ce qui concerne les dimensions libres que les équipements.
Les surfaces sont approximatives. Les retombées de soffites, faux plafonds, canalisations, BECS, sont mentionnées à titre indicatif.
Le mobilier (notamment les équipements sanitaires), les arbustes et les arbres à hautes tiges sont mentionnés à titre indicatif et ne sont pas dus.

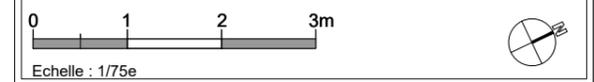


PLAN D'ENSEMBLE DU RDC_1/100

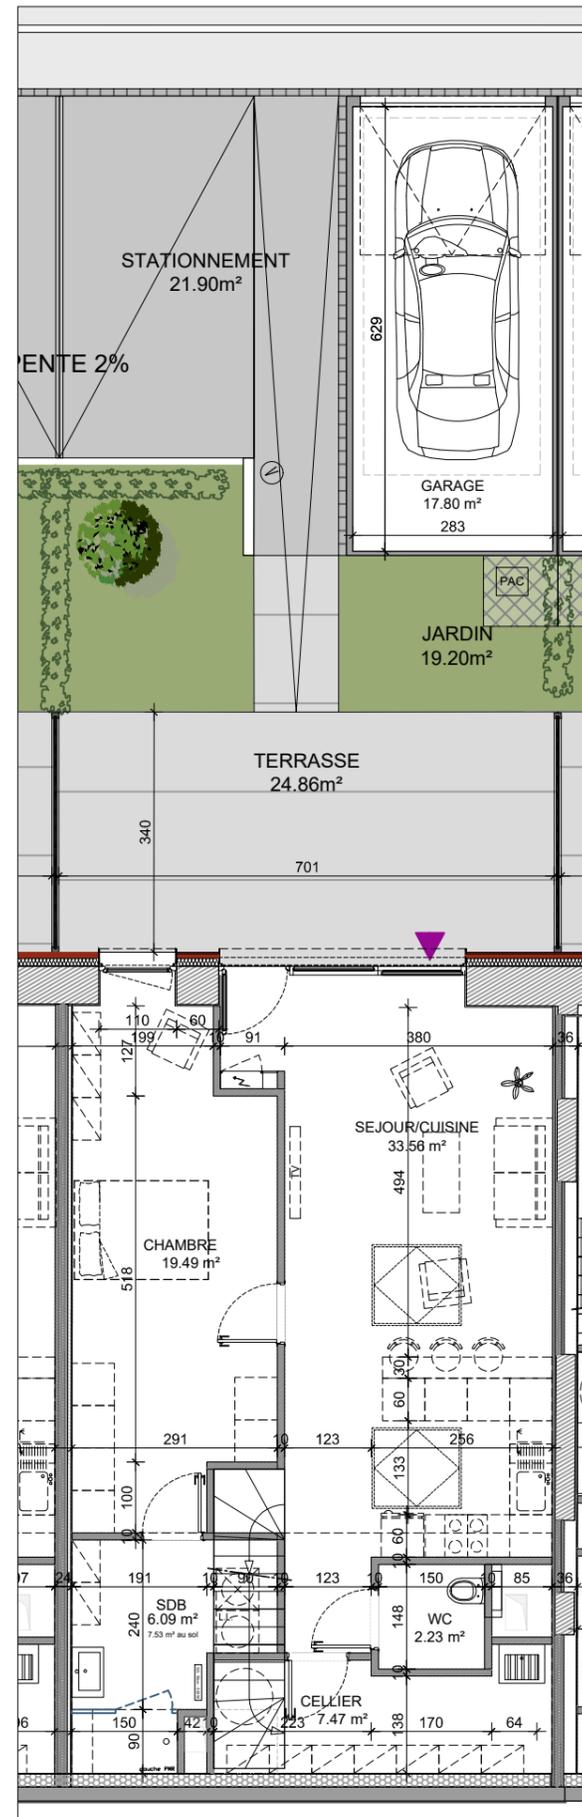

PLAN DU RDC_1/75

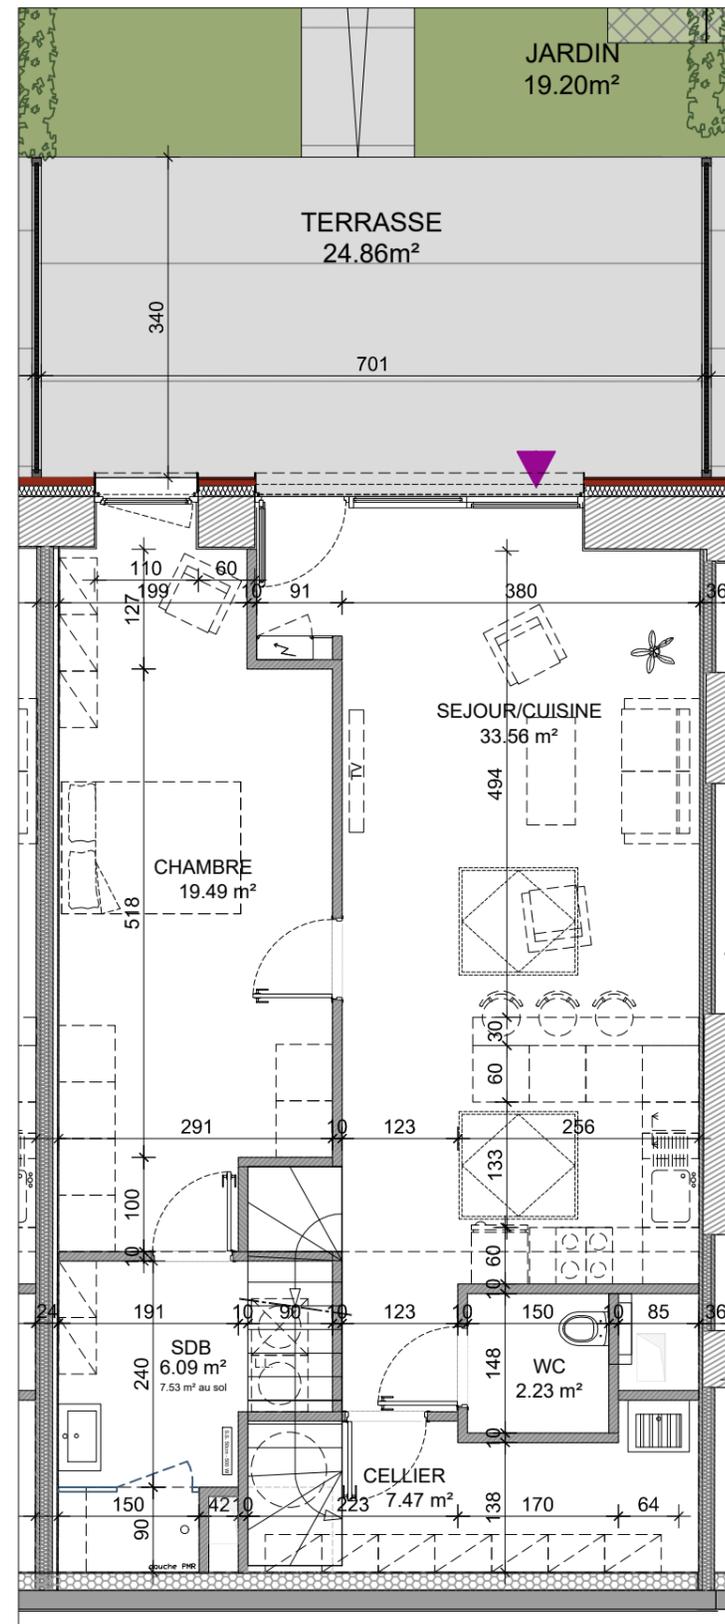

PLAN DU R+1_1/75

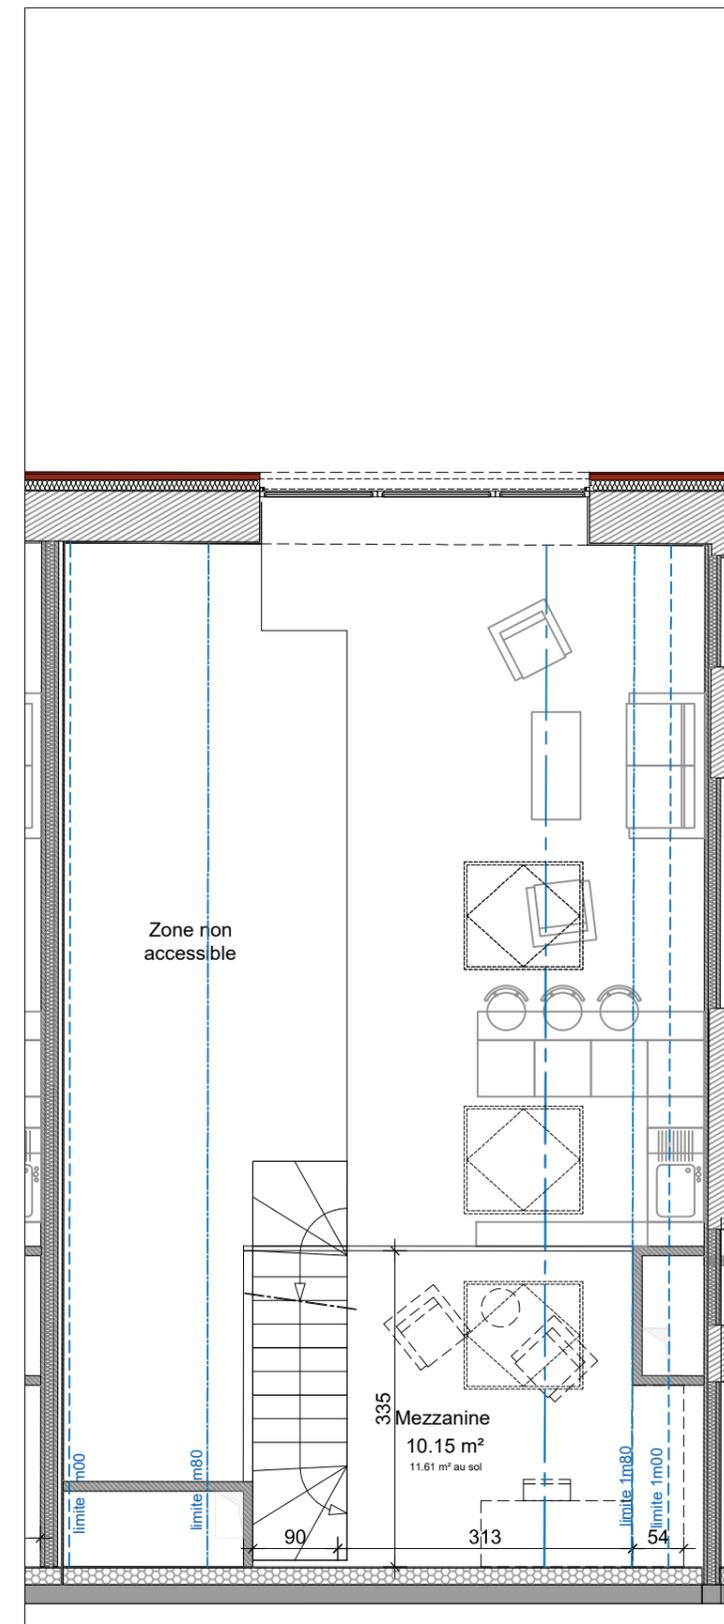

LOGEMENT 011

Niveau RDC
Type T2


04/09/2023 Indice G



Surfaces habitables en m²

T2 Apt. 011	
Séjour/Cuisine	33.56
Sdb	6.09
Chambre	19.49
Wc	2.23
Cellier	7.47
Mezzanine	10.15
TOTAL (m²)	78.99
CAVE 08	4.31
JARDIN	19.20
TERRASSE	24.86


Nota :
La surface habitable des placards est incluse dans celle des pièces attenantes
Des modifications sont susceptibles d'être apportées en fonction des nécessités techniques et administratives de la réalisation, tant en ce qui concerne les dimensions libres que les équipements.
Les surfaces sont approximatives. Les retombées de soffites, faux plafonds, canalisations, BECS, sont mentionnées à titre indicatif.
Le mobilier (notamment les équipements sanitaires), les arbustes et les arbres à hautes tiges sont mentionnés à titre indicatif et ne sont pas dus.

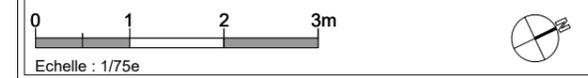


NEXT ID
Studio d'architecture
13, rue Bruat
68000 COLMAR
TEL: 03 68 34 77 29




PLAN D'ENSEMBLE DU RDC_1/100

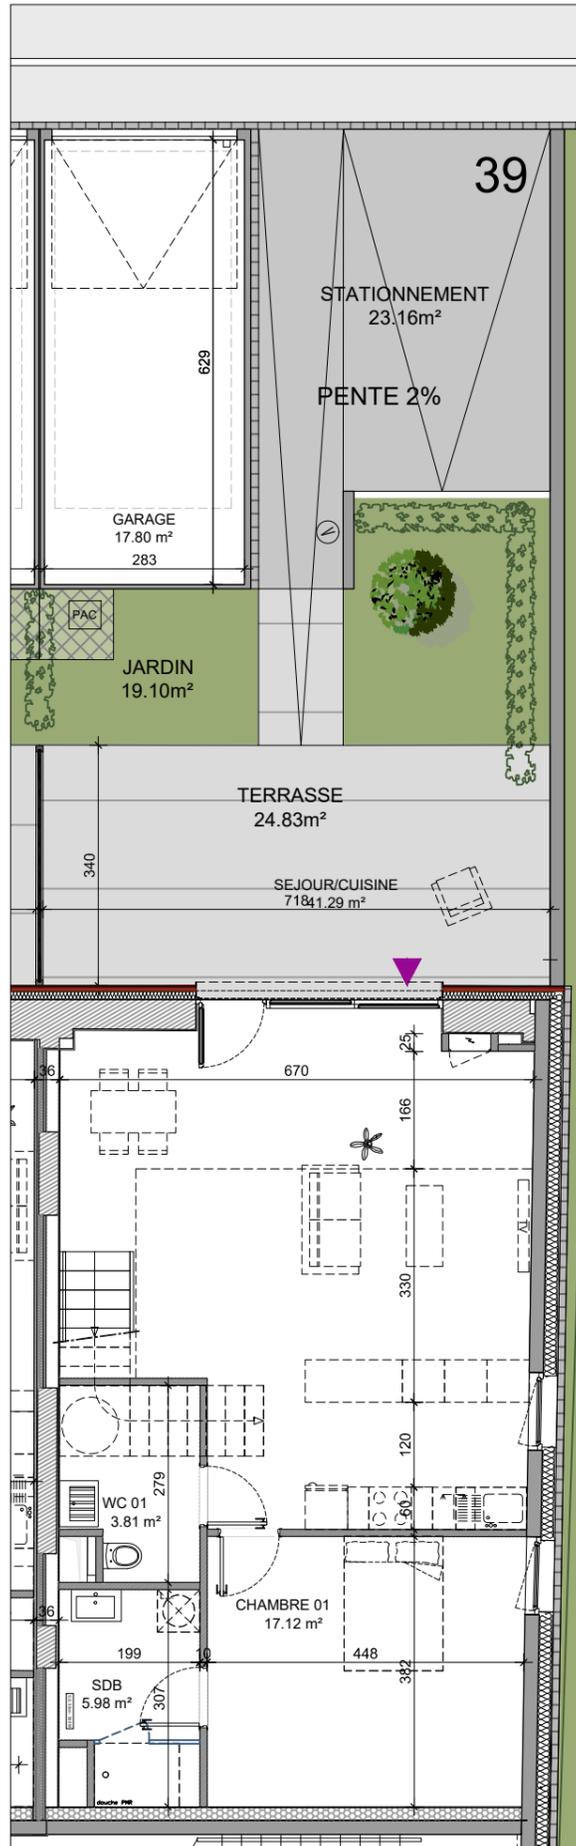

PLAN DU RDC_1/75

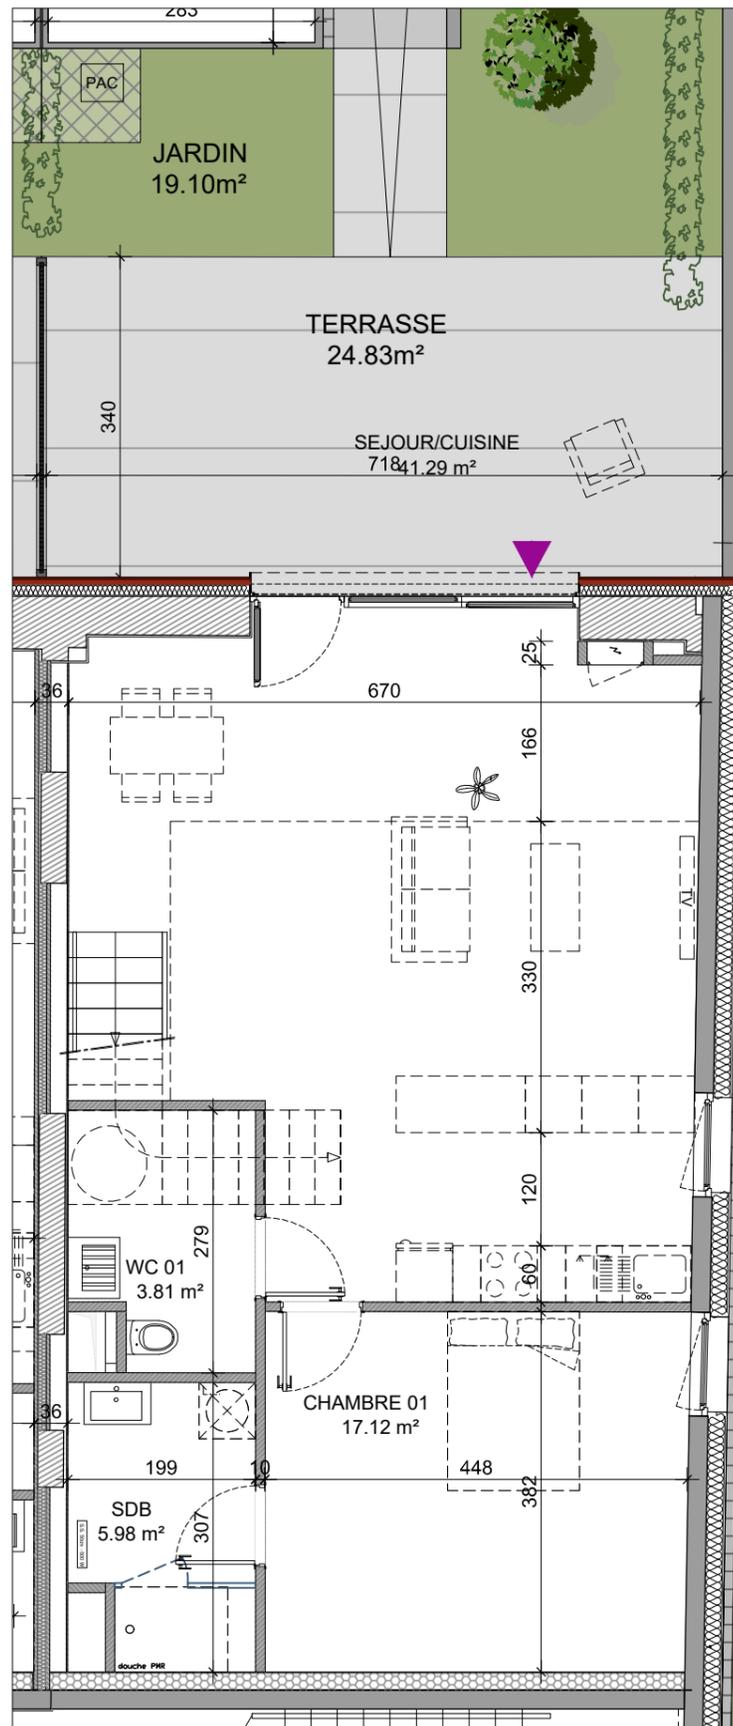

PLAN DU R+1_1/75

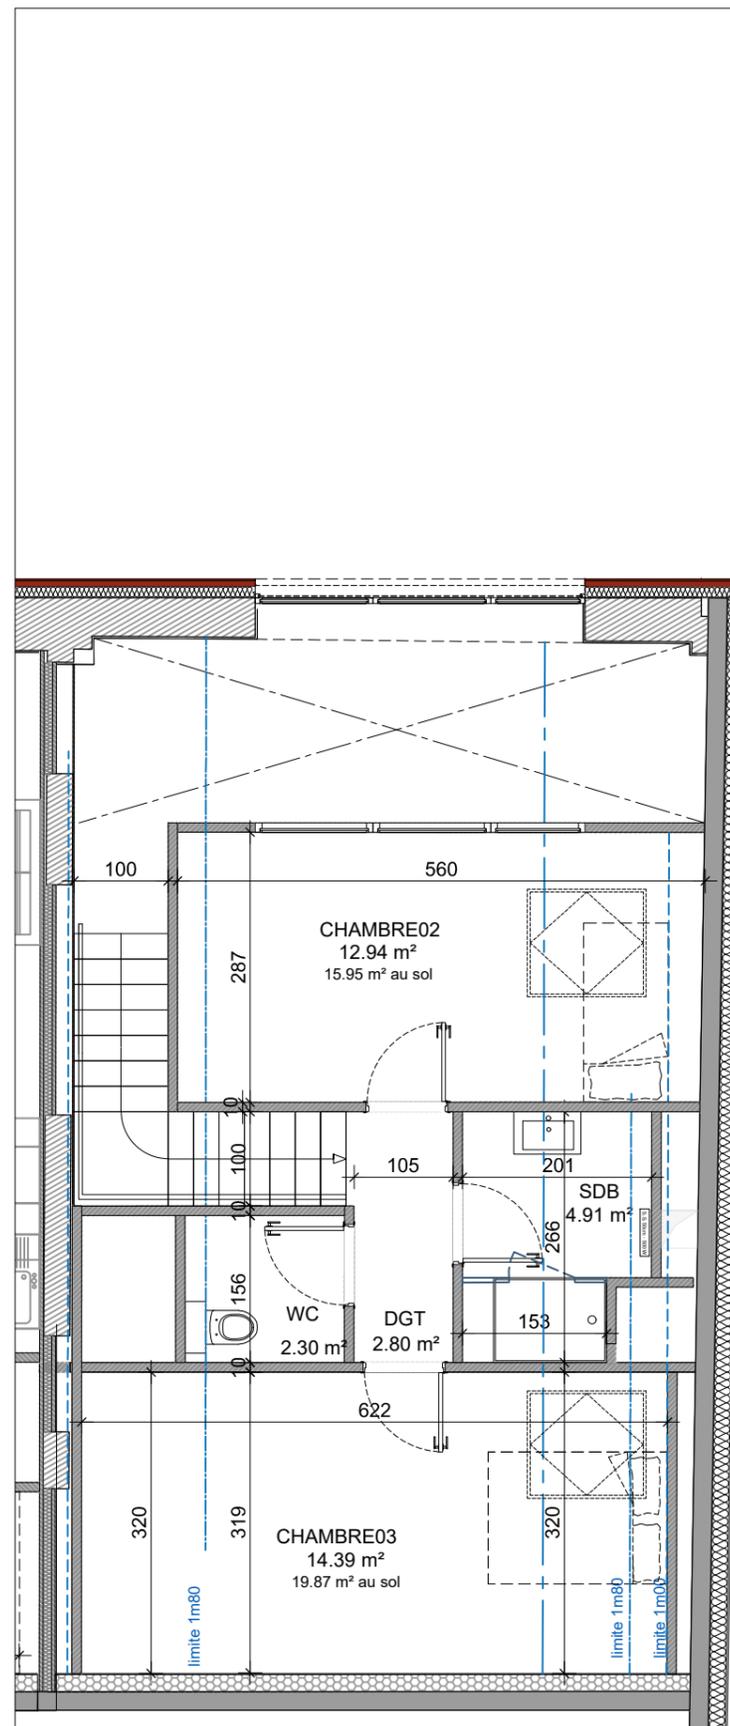

LOGEMENT 012

Niveau RDC
Type T4


04/09/2023 Indice G



Surfaces habitables en m²

T4 Apt. 012	
Séjour/Cuisine	41.29
Sdb	5.98
Chambre 01	17.12
Wc	3.81
Chambre 02	12.94
Dgt étage	2.80
Wc étage	2.30
Chambre 03	14.39
Sdb étage	4.91
TOTAL (m²)	105.55
CAVE 07	3.82
JARDIN	19.10
TERRASSE	24.83

Nota :
La surface habitable des placards est incluse dans celle des pièces attenantes
Des modifications sont susceptibles d'être apportées en fonction des nécessités techniques et administratives de la réalisation, tant en ce qui concerne les dimensions libres que les équipements.
Les surfaces sont approximatives. Les retombées de soffites, faux plafonds, canalisations, BECS, sont mentionnées à titre indicatif.
Le mobilier (notamment les équipements sanitaires), les arbustes et les arbres à hautes tiges sont mentionnés à titre indicatif et ne sont pas dus.

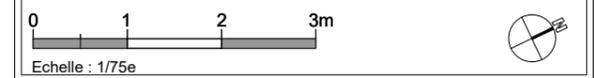


NEXT ID


Studio d'architecture
13, rue Bruat
68000 COLMAR
TEL: 03 68 34 77 29



PLAN DU RDC_1/75

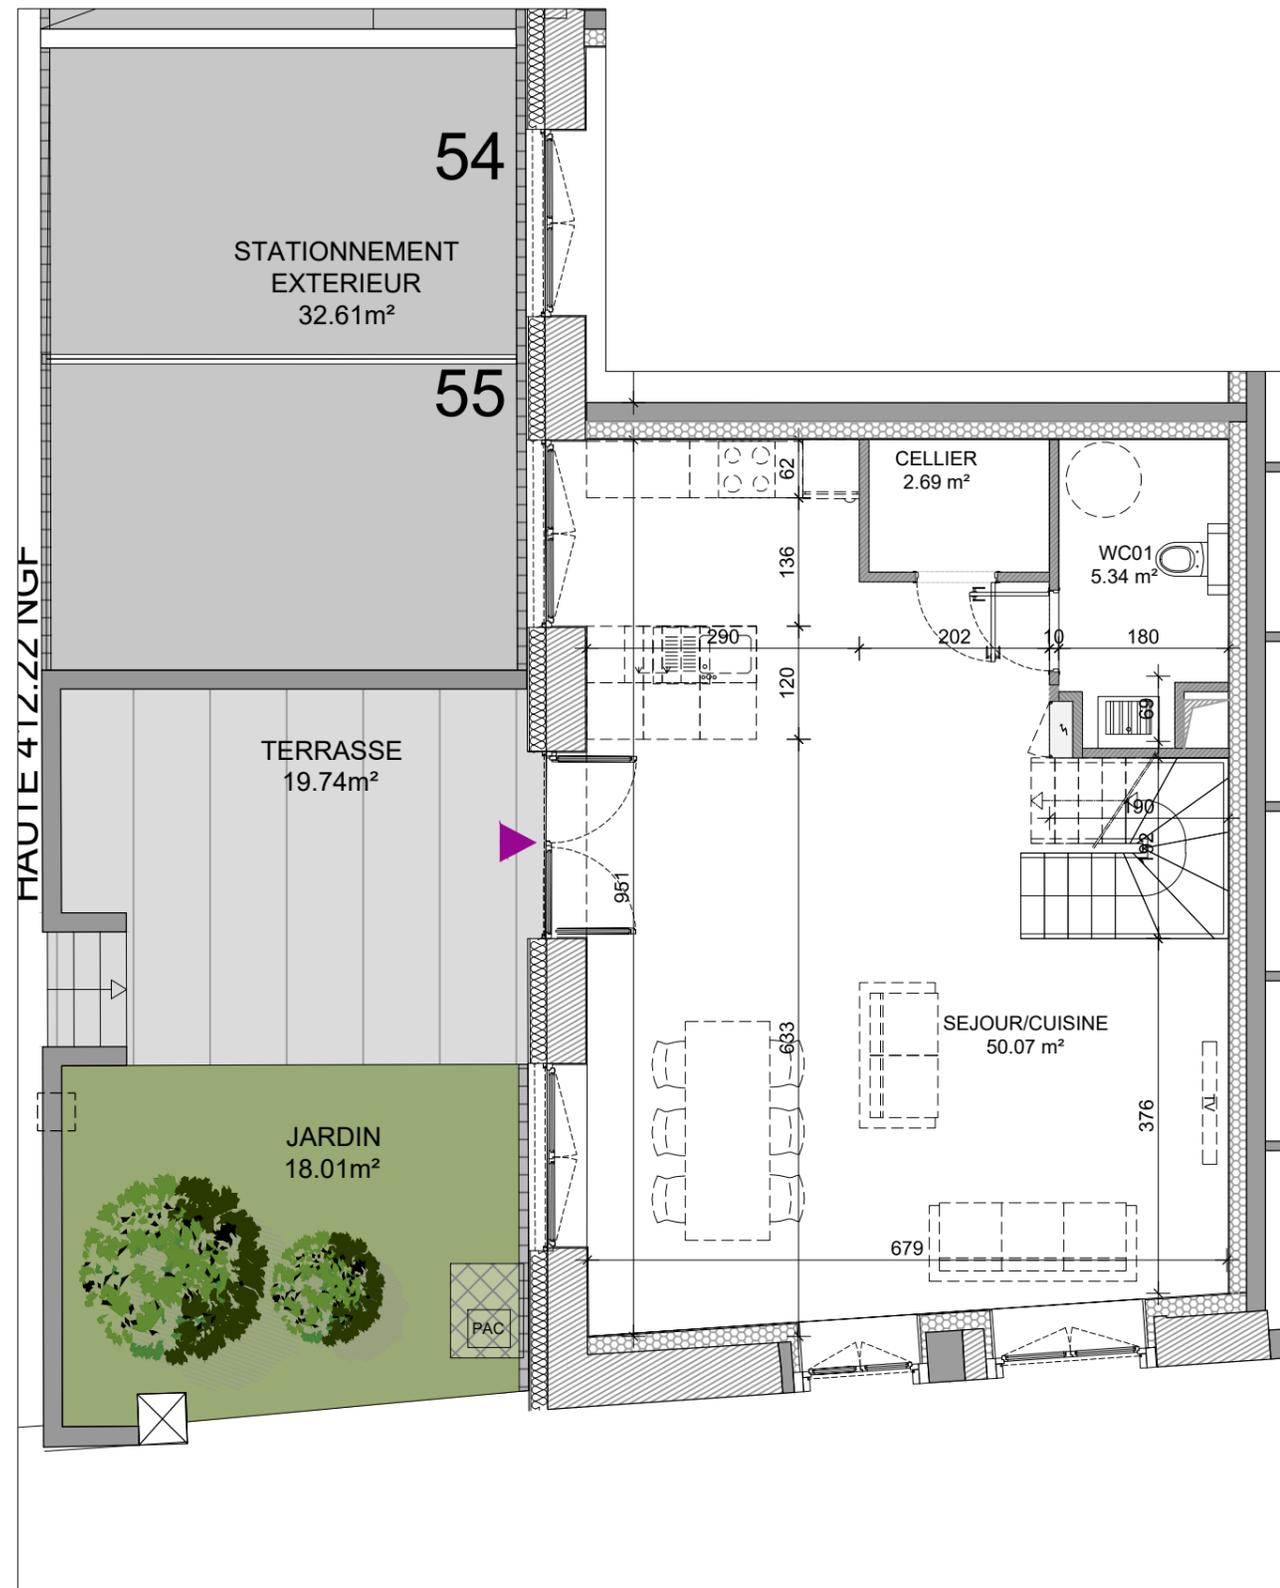

PLAN DU R+1_1/75

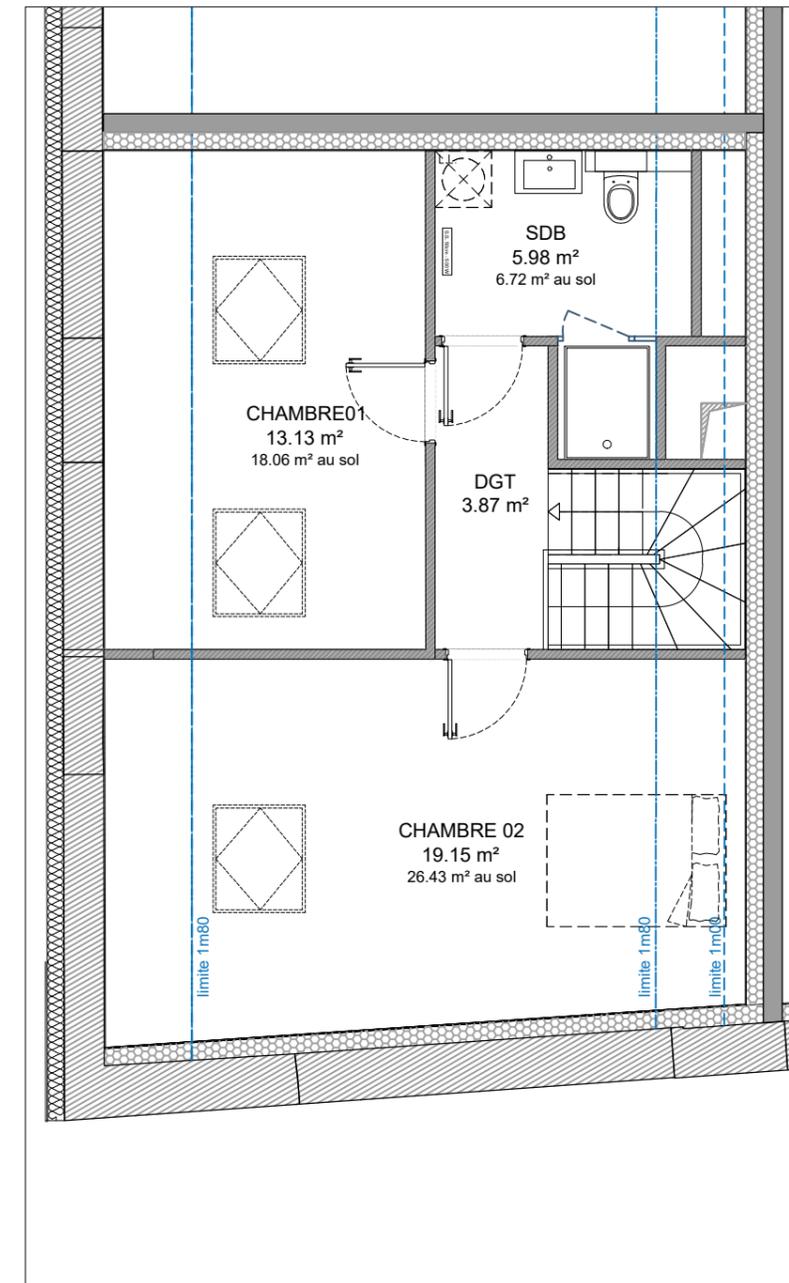

LOGEMENT 013

Niveau R+1
Type T3


04/09/2023 Indice G



Surfaces habitables en m²

T3 Apt. 013	
Séjour/Cuisine	50.07
Wc	5.34
Cellier	2.69
Chambre 01	13.13
Chambre 02	19.15
Dgt	3.87
Sdb étage	5.98
TOTAL (m²)	100.23
JARDIN	18.01
TERRASSE	19.74

Nota :
La surface habitable des placards est incluse dans celle des pièces attenantes
Des modifications sont susceptibles d'être apportées en fonction des nécessités techniques et administratives de la réalisation, tant en ce qui concerne les dimensions libres que les équipements.
Les surfaces sont approximatives. Les retombées de soffites, faux plafonds, canalisations, BECS, sont mentionnées à titre indicatif.
Le mobilier (notamment les équipements sanitaires), les arbustes et les arbres à hautes tiges sont mentionnés à titre indicatif et ne sont pas dus.

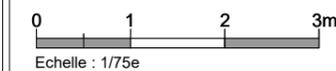


NEXT ID

Studio d'architecture


13, rue Bruat
68000 COLMAR
TEL: 03 68 34 77 29



PLAN DU RDC_1/75

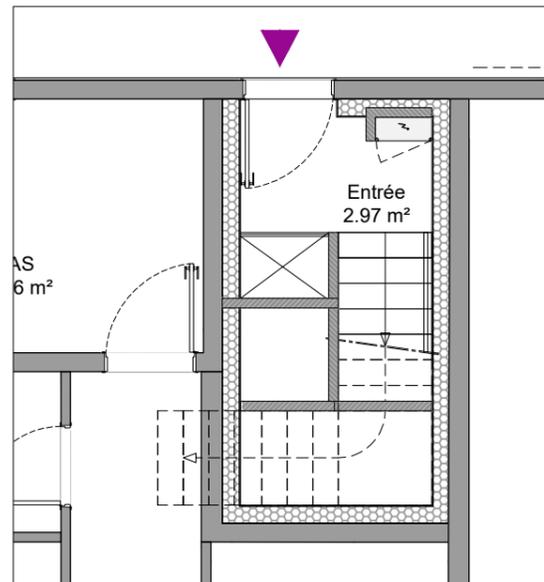

PLAN DU R+1_1/75

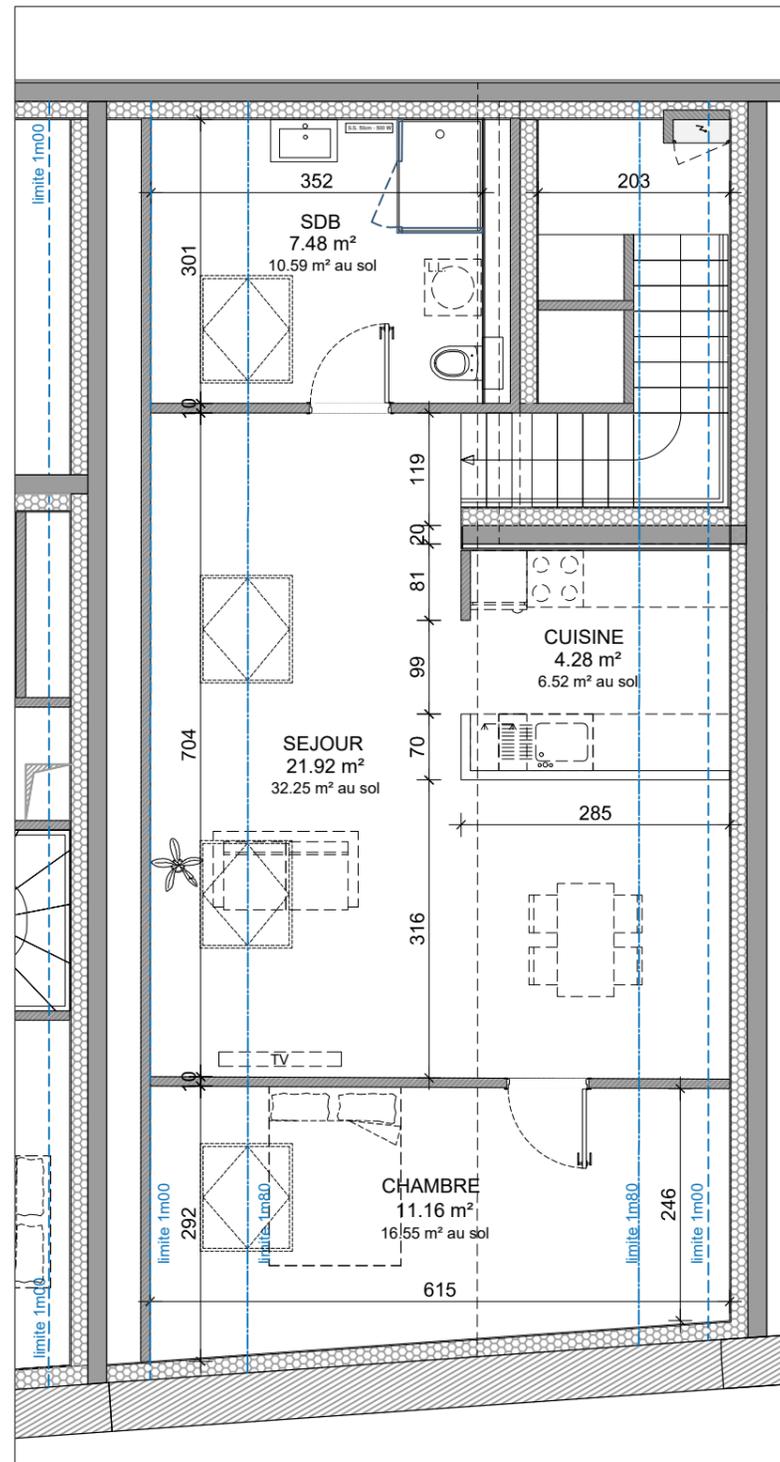

LOGEMENT 014

Niveau R+1
Type T2

04/09/2023 Indice G



Surfaces habitables en m²

T2 Apt. 014	
Entrée	2.97
Séjour	21.92
Cuisine	4.28
SdB	7.48
Chambre	11.16
TOTAL (m²)	47.81

Nota :
La surface habitable des placards est incluse dans celle des pièces attenantes
Des modifications sont susceptibles d'être apportées en fonction des nécessités techniques et administratives de la réalisation, tant en ce qui concerne les dimensions libres que les équipements.
Les surfaces sont approximatives. Les retombées de soffites, faux plafonds, canalisations, BECS, sont mentionnées à titre indicatif.
Le mobilier (notamment les équipements sanitaires), les arbustes et les arbres à hautes tiges sont mentionnés à titre indicatif et ne sont pas dus.



NEXT ID
Studio d'architecture
13, rue Bruat
68000 COLMAR
TEL: 03 68 34 77 29

